

Альбом рабочих чертежей марки АИ

г. Алматы, БЦ "Park View Office Tower" по адресу: ул. Кунаева 77, 5 этаж.

Архитектура интерьера
АИ

Алматы 2026 г.

Ведомость чертежей основного комплекта АР
г. Алматы, БЦ "Park View Office Tower" по адресу: ул. Кунаева 77, 5 этаж.

Лист	Наименование	Примечание
1.1	Ведомость чертежей основного комплекта АР	
1.2	Ведомость отделочных материалов	
1.3	Ведомость отделочных материалов	
1.4	Ведомость отделочных материалов	
1	Фактический план перегородок	
2	План расстановки оборудования и перегородок	
3	План демонтажа перегородок	
4	Опроный план. Перегородки	
4.1	Узлы	
5	Опорный план. Двери	
6	План напольного покрытия	
7	План подвесного потолка	
8	План расстановки светильников	
9	План расстановки выключателей	
10	План расстановки розеток	
10.1	Сводный план	



Лист	Наименование	Примечание
11	План навигации	
12	Развертки помещений 1,3	
13	Развертки помещений 2.4.5	
14	Развертки помещений 6.7.8	
15	Развертки помещений 8.9.10	
16	Развертки помещений 10.11	
17	Развертки помещений 12.13	
18	План расстановки мебели	
19	Мебель 1; 2	
20	Мебель 3; 4	
21	Мебель 5	





Инв.№ подл.	Подпись и дата


							АР			
							г. Алматы, БЦ "Park View Office Tower" по адресу: ул. Кунаева 77, 5 этаж.			
Изм.	Колуч.	Лист	N док.	Подпись	Дата			Стадия	Лист	Листов
								РП	1.1	
Разработал	Климпарская О.						Ведомость чертежей основного комплекта АР			
Проверил	Шаповалов А.									

Инв.№ подл.

Подпись и дата

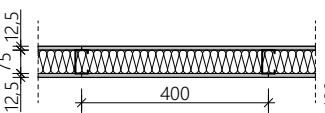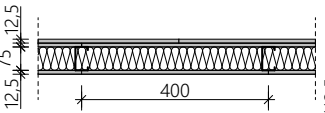Перегородки				
№	наименование	кол.	образец	описание
1	П 1	63,0 м.п		Перегородка гипсокартонная 100 мм. ПС - 75 мм. один слой по 12,5 мм. "Knauf" шумоизоляция - минеральная вата "Knauf"
2	П 2	7,1 м.п		Перегородка стеклянная 100 мм. Двойное остекление по 8мм. Профиль "Alutech - интерьерные перегородки ALT 111" черный h - 2830 мм.
3	П 3	22,3 м.п		Перегородка гипсокартонная 112,5 мм. ПС - 75 мм. два слоя с одной стороны (со стороны коридора) по 12,5 мм. "Knauf" шумоизоляция - минеральная вата "Knauf"

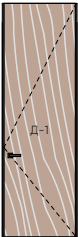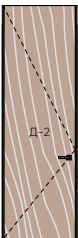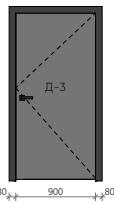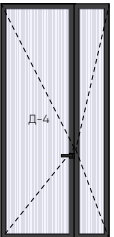Двери.Витражи					
№	Вид	Название	Размер	Примечание	Количество
1		Д-1	900x2800 мм	Межкомнатная дверь Д-1 900 x h 2800 мм правое открывание Материал: МДФ шпон Дверные ручки черные матовые с магнитным замком Коробка алюминий Цвет: черный Скрытые петли	9 шт.
2		Д-2	900x2800 мм	Межкомнатная дверь Д-2 900 x h 2800 мм левое открывание Материал: МДФ шпон Дверные ручки черные матовые с магнитным замком Коробка алюминий Цвет: черный Скрытые петли	1 шт.
3		Д-3	1000x2000 мм	Противопожарная металлическая дверь Д-3 1000 x h 2000 мм Класс EI 60 правое открывание Цвет подобрать к существующим металлическим дверям Дверные ручки черные матовые с магнитным замком Коробка металл. Цвет: черный Скрытые петли	1 шт.
4		Д-4	1300x2800 мм	Межкомнатная дверь Д-4 1300 x h 2800 мм левое открывание с доп. дверцей, доводчиком Профиль "Alutech - интерьерные перегородки ALT 111" черный Двойное остекление по 8мм. Дверные ручки черные матовые с магнитным замком Скрытые петли Матирование перегородок разноширокими полосами матовой плёнкой (см. картинки)	1 шт.
5		СП-1	570x2800 мм	Стеклопанель перегородки СП-1 570 x h 2800 мм Профиль "Alutech - интерьерные перегородки ALT 111" черный Двойное остекление по 8мм. Матирование перегородок разноширокими полосами матовой плёнкой (см. картинки)	1 шт.

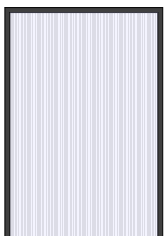№	Вид	Название	Размер	Примечание	Количество
6		СП-2	1200x2800 мм	Стеклопанель перегородки СП-2 1200 x h 2800 мм Профиль "Alutech - интерьерные перегородки ALT 111" черный Двойное остекление по 8мм. Матирование перегородок разноширокими полосами матовой плёнкой (см. картинки)	1 шт.
7		СП-3	900x2800 мм	Стеклопанель перегородки СП-3 900 x h 2800 мм Профиль "Alutech - интерьерные перегородки ALT 111" черный Двойное остекление по 8мм. Матирование перегородок разноширокими полосами матовой плёнкой (см. картинки)	1 шт.
8		СП-4	1900x2800 мм	Стеклопанель перегородки СП-4 1900 x h 2800 мм Профиль "Alutech - интерьерные перегородки ALT 111" черный Двойное остекление по 8мм. Матирование перегородок разноширокими полосами матовой плёнкой (см. картинки)	1 шт.
9		СП-5	950x2800 мм	Стеклопанель перегородки СП-5 950 x h 2800 мм Профиль "Alutech - интерьерные перегородки ALT 111" черный Двойное остекление по 8мм. Матирование перегородок разноширокими полосами матовой плёнкой (см. картинки)	1 шт.
10		СП-6	540x2800 мм	Стеклопанель перегородки СП-6 540 x h 2800 мм Профиль "Alutech - интерьерные перегородки ALT 111" черный Двойное остекление по 8мм. Матирование перегородок разноширокими полосами матовой плёнкой (см. картинки)	1 шт.
10		СП-7	1050x2800 мм	Стеклопанель перегородки СП-7 1050 x h 2800 мм Профиль "Alutech - интерьерные перегородки ALT 111" черный Двойное остекление по 8мм. Матирование перегородок разноширокими полосами матовой плёнкой (см. картинки)	1 шт.



						АР			
						г. Алматы, БЦ "Park View Office Tower" по адресу: ул. Кунаева 77, 5 этаж.			
Изм.	Кол.уч.	Лист	№ док.	Подпись	Дата		Стадия	Лист	Листов
							РП	1.2	
Разработал	Климпарская О.					Ведомость отделочных материалов	Arconlca ⁺ AS and Partners Architects		
Проверил	Шаповалов А.								

Изм.	Кол.уч.	Лист	№ док.	Подпись	Дата	АР							
						г. Алматы, БЦ "Park View Office Tower" по адресу: ул. Кунаева 77, 5 этаж.							
							Стадия	Лист	Листов				
							РП	1.3					
						Разработал	Климпарская О.			Ведомость отделочных материалов	Arconlca	AS and Partners Architects	
						Проверил	Шаповалов А.						

Пол				
№	наименование	кол.	образец	описание
1	Ковровая плитка Blog 942 Shadow формат 250x1000 мм.	133,0 м²		
2	Ковровая плитка Blog 911 Mouse формат 250x1000 мм.	24,0 м²		
3	Винил антистатический (подобрать под ковровую плитку) формат 500x500мм.	15,0 м²		
4	Плинтус	137,5 п.м.	Плинтус МДФ крашен. черный матовый h 20 мм	
Потолок				
+2,830	Подвесной потолок Армстронг 1200x300x40 мм			14,0 м²
+2,830	Потолок ГКЛ по метал. каркасу цвет – белый матовый RAL 9003			16,5 м²
+2,830	Подвесные МДФ панели (огнестойкие) под покраску			33,6 м²
+2,830	Металлическая рейка 40xh57 мм Покраса RAL 9016 или 9010 (окончательно подобрать цвет на объекте)			96,5 м²
+2,830	Подвесной потолок Армстронг "Rockfon" 600x600x15 мм			4,0 м²
+2,900	Потолок ГКЛ по метал. каркасу цвет – графитовый RAL 9011			3,8 м²
+3,940	За потолочное пространство покрасить (ригеля, плиту перекрытия), покрасить все инженерные коммуникации (воздуховоды, трубы, решётки и т.д.). цвет – графитовый RAL 9011			340,0 м²
Стены				
1	Керамогранит	7,63 м²		Nuovocorso Lincoln Dorato 160x320 глянец
2	Микроцемент	298,1 м²		RAL 9010/RAL 9016
3	Бамбуковые панели	102,65 м²		
4	Настенная графика	13,3 м²		Стекло 4 мм
5	Покраска стен	20,9 м²		RAL 9010/RAL 9016
6	П-образный профиль 10x10 мм L=2830 мм	778,3 п.м.		Цвет: черный


М-TRACK 48V/ Шинопровод магнитный IP20 с декоративной пластиковой вставкой, 3000 мм(LUCE LIVO)ЧЕРНЫЙ					23 шт.	
М-TRACK 48V/ Шинопровод магнитный IP20 с декоративной пластиковой вставкой, 2000 мм(LUCE LIVO)ЧЕРНЫЙ					5 шт.	
М-TRACK 48V/ Шинопровод магнитный IP20 с декоративной пластиковой вставкой, 1000 мм(LUCE LIVO)ЧЕРНЫЙ					11 шт.	
М-TRACK 48V/ Шинопровод магнитный IP20 с декоративной пластиковой вставкой, 2900 мм(LUCE LIVO)ЧЕРНЫЙ					2 шт.	
М-TRACK 48V/ Шинопровод магнитный IP20 с декоративной пластиковой вставкой, 2600 мм(LUCE LIVO)ЧЕРНЫЙ					5 шт.	
М-TRACK 48V/ Шинопровод магнитный IP20 с декоративной пластиковой вставкой, 1800 мм(LUCE LIVO)ЧЕРНЫЙ					7 шт.	
М-TRACK OPTIC LINE 12W 4000K/CRI90 36 гр. 48V/Светильник LED, 220 мм (LUCE LIVO) ЧЕРНЫЙ					114 шт.	
ENTRO ULTRA AR 40W 4000K Ra90 220V / Светильник LED ОПАЛ, 595x595 мм (БОСМА) БЕЛЫЙ					1 шт.	
Профиль LIPOD, включая все комплектующие					37,5 п.м.	
Светодиодная лента FLUA (в два ряда)					75,0 п.м.	
FLUA, RIGA P 1200T V3.0, 26°, Sandy Black, 4000K, 2117lm, 1169.6*17*50.5mm					12 шт.	
БОКАП мини П 8Вт 4000К/ИЦ90 45гр. 220В/Св-к ЛЭД, 55x200мм (КОБ ЭВЭРКОР) (подвес 3м)(БОСМА) ЧЕРНЫЙ					5 шт.	
ДАУНЛАЙТ 10Вт 4000К ИЦ90 90гр. 220В/Светильник ЛЭД Пылевлагозащита 44, Д87мм (встраиваемый) (БОСМА) ЧЕРНЫЙ					2 шт.	

Розетки			
Условные обозначения			шт
	Розетка силовая 1 точка Etika (антрацит)	21	
	Розетка силовая 2 точки Etika (антрацит)	4	
	Розетка силовая 3 точки Etika (антрацит)	1	
	Розетка силовая 1 точка, 1 интернет Etika (антрацит)	7	
	Розетка силовая 2 точки, 2 интернет Etika (антрацит)	6	
	Розетка силовая 2 точки, 2 интернет, HDMI Etika (антрацит)	3	
	Розетка силовая 4 точки, 4 интернет в кабелегоне	1	
	Розетка силовая 2 точки, 2 интернет в кабелегоне	2	
 	Напольный люк 3 поста 2 силовых, 2 (RJ 45)	Прямоугольный лючок GES2 универсальный, с ручкой	3

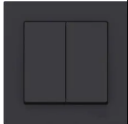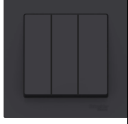
Выключатели			
Выключатель для скрытой установки со степенью защиты IP 20...IP 23 , одна клавиша	4 шт	 	Legrand Etika (антрацит) Высота установки h=900мм.
Выключатель для скрытой установки со степенью защиты IP 20...IP 23 , две клавиши	9 шт	 	Legrand Etika (антрацит) Высота установки h=900мм.
Выключатель для скрытой установки со степенью защиты IP 20...IP 23 , три клавиши	2 шт	 	Legrand Etika (антрацит) Высота установки h=900мм.
Пульт управления кондиционером Высота установки h=1600мм. (Установить по одной оси с выключателями)	11шт	 	OEM For YORK VRF Air Conditioning Floor Heating Wire Controller YCWA15NCWQ WIFI
Ведомость выключателей			
Условные обозначения			шт
	Выключатель 1 клавиша		4
	Выключатель 2 клавиши		7
	Выключатель 3 клавиши		2
	Выключатель 4 клавиши		1

						АР			
						г. Алматы, БЦ "Park View Office Tower" по адресу: ул. Кунаева 77, 5 этаж.			
Изм.	Колуч.	Лист	№ док.	Подпись	Дата		Стадия	Лист	Листов
							РП	1,4	
Разработал	Климпарская О.						Ведомость отделочных материалов		
Проверил	Шаповалов А.								
							Arconlca + AS and Partners Architects		

Фактический план перегородок.
г. Алматы, БЦ "Park View Office Tower" по адресу: ул. Кунаева 77, 5 этаж.

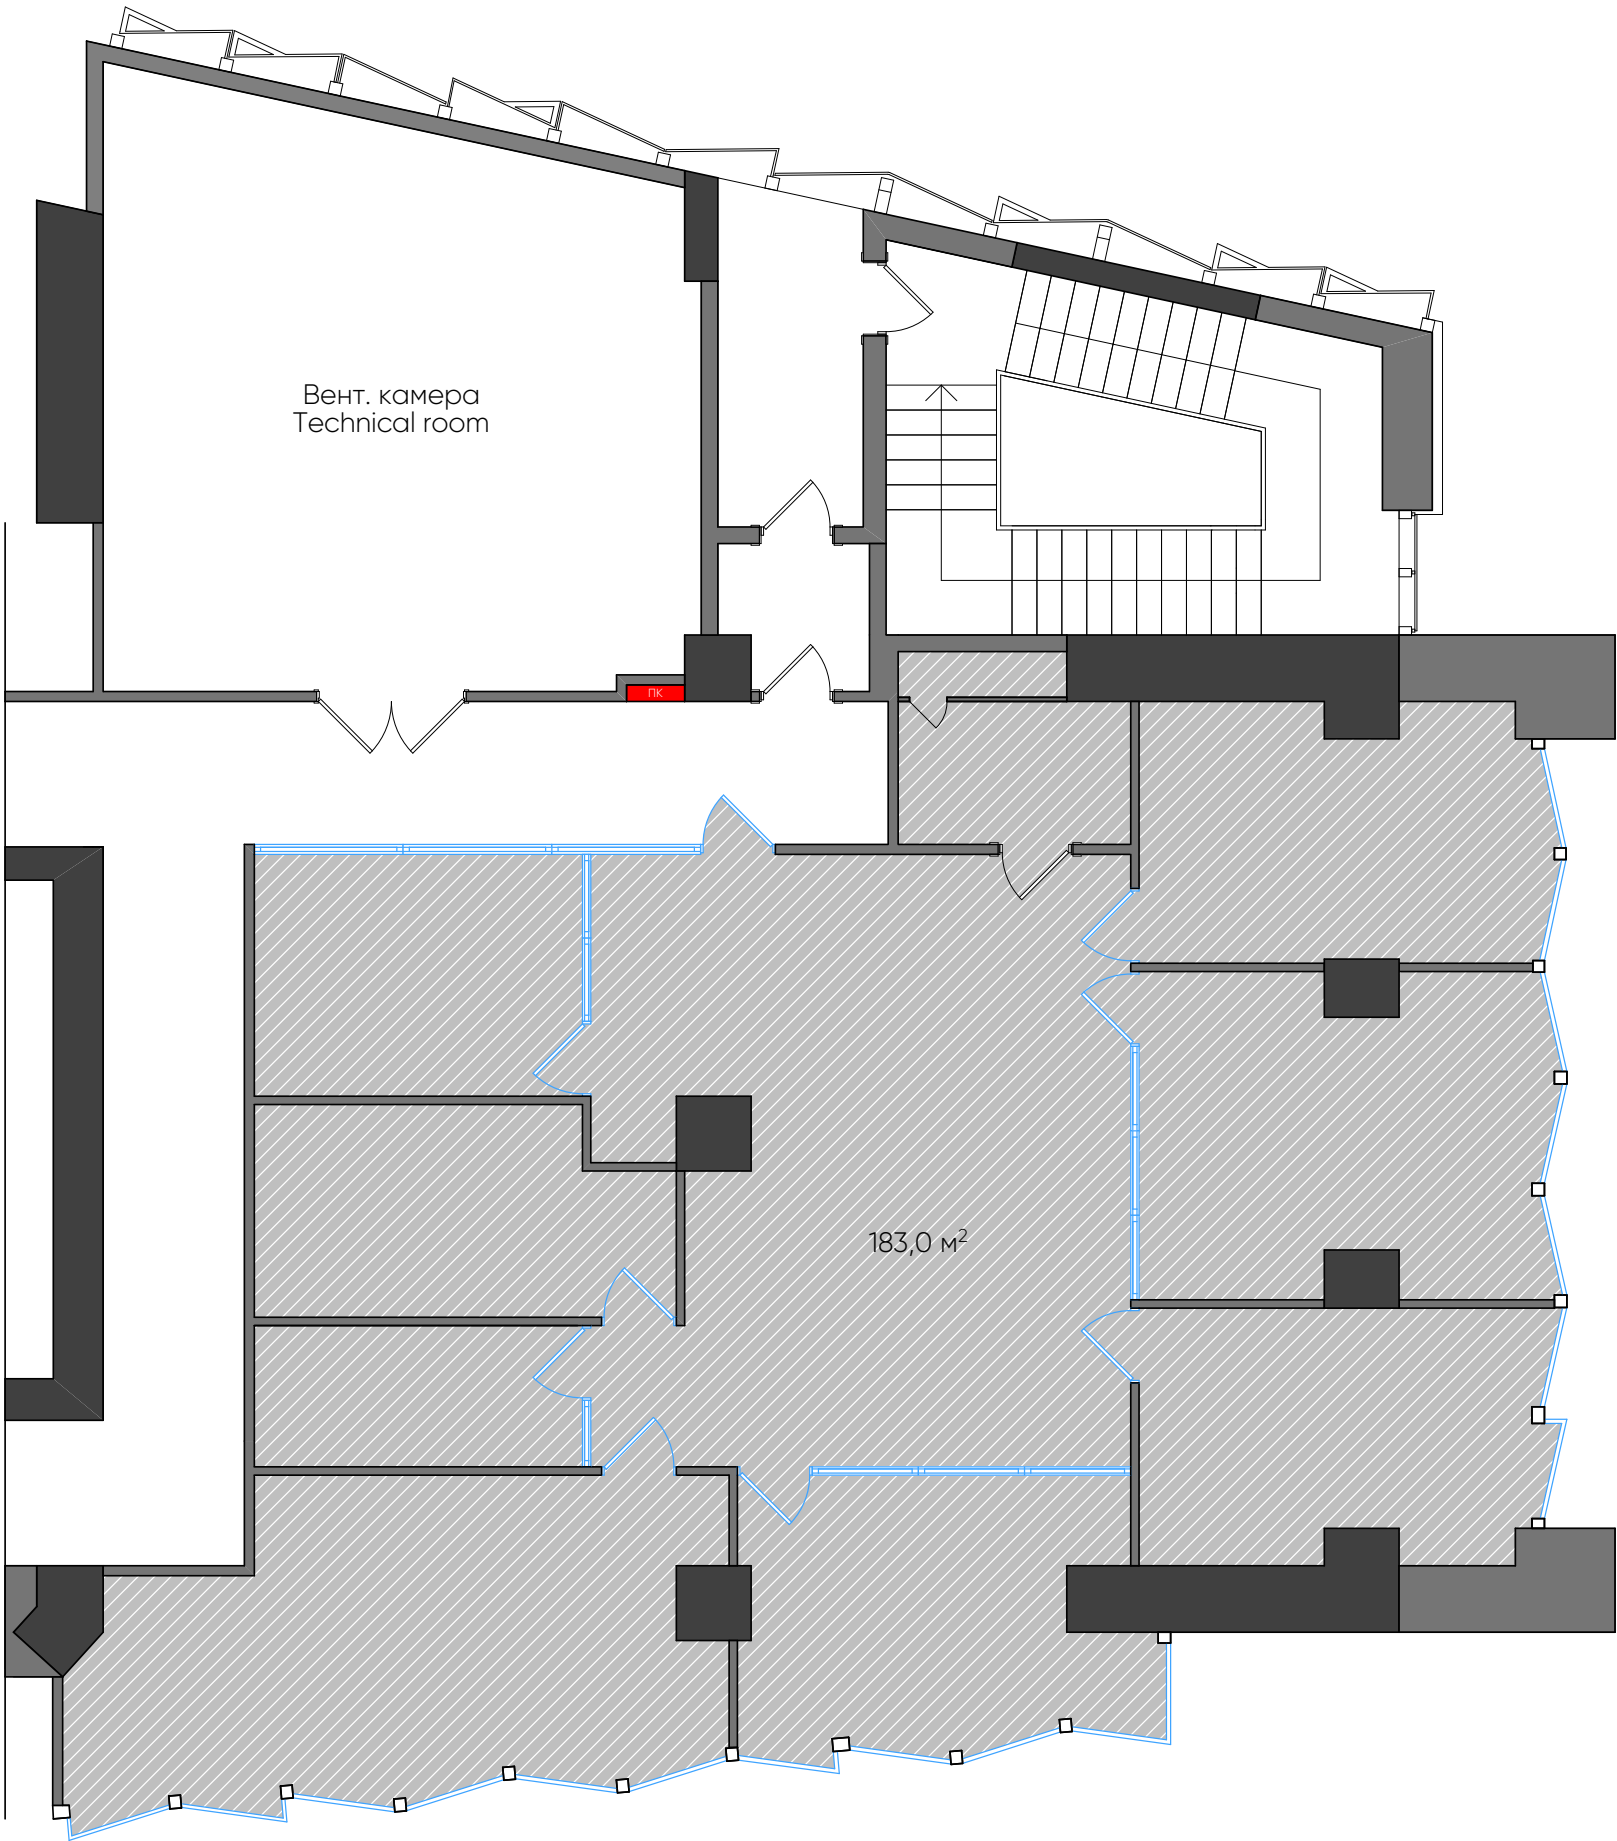


Экспликация	
183,0 м²	Проектируемая площадь офиса
	Несущие Ж/Б колонны
	Гипсокартонные перегородки
	Алюминиевые перегородки

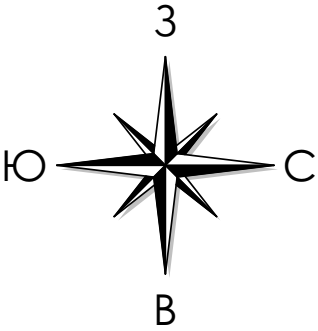

						АР		
						г. Алматы, БЦ "Park View Office Tower" по адресу: ул. Кунаева 77, 5 этаж.		
Изм.	Колуч.	Лист	N док.	Подпись	Дата		Стадия	Лист
							РП	1
Разработал	Шаповалов А.					Фактический план перегородок.	AS and Partners Architects	
Проверил	Шаповалов А.							


Инв.№ подл.	Подпись и дата

План расстановки оборудования и перегородок.
г. Алматы, БЦ "Park View Office Tower" по адресу: ул. Кунаева 77, 5 этаж.

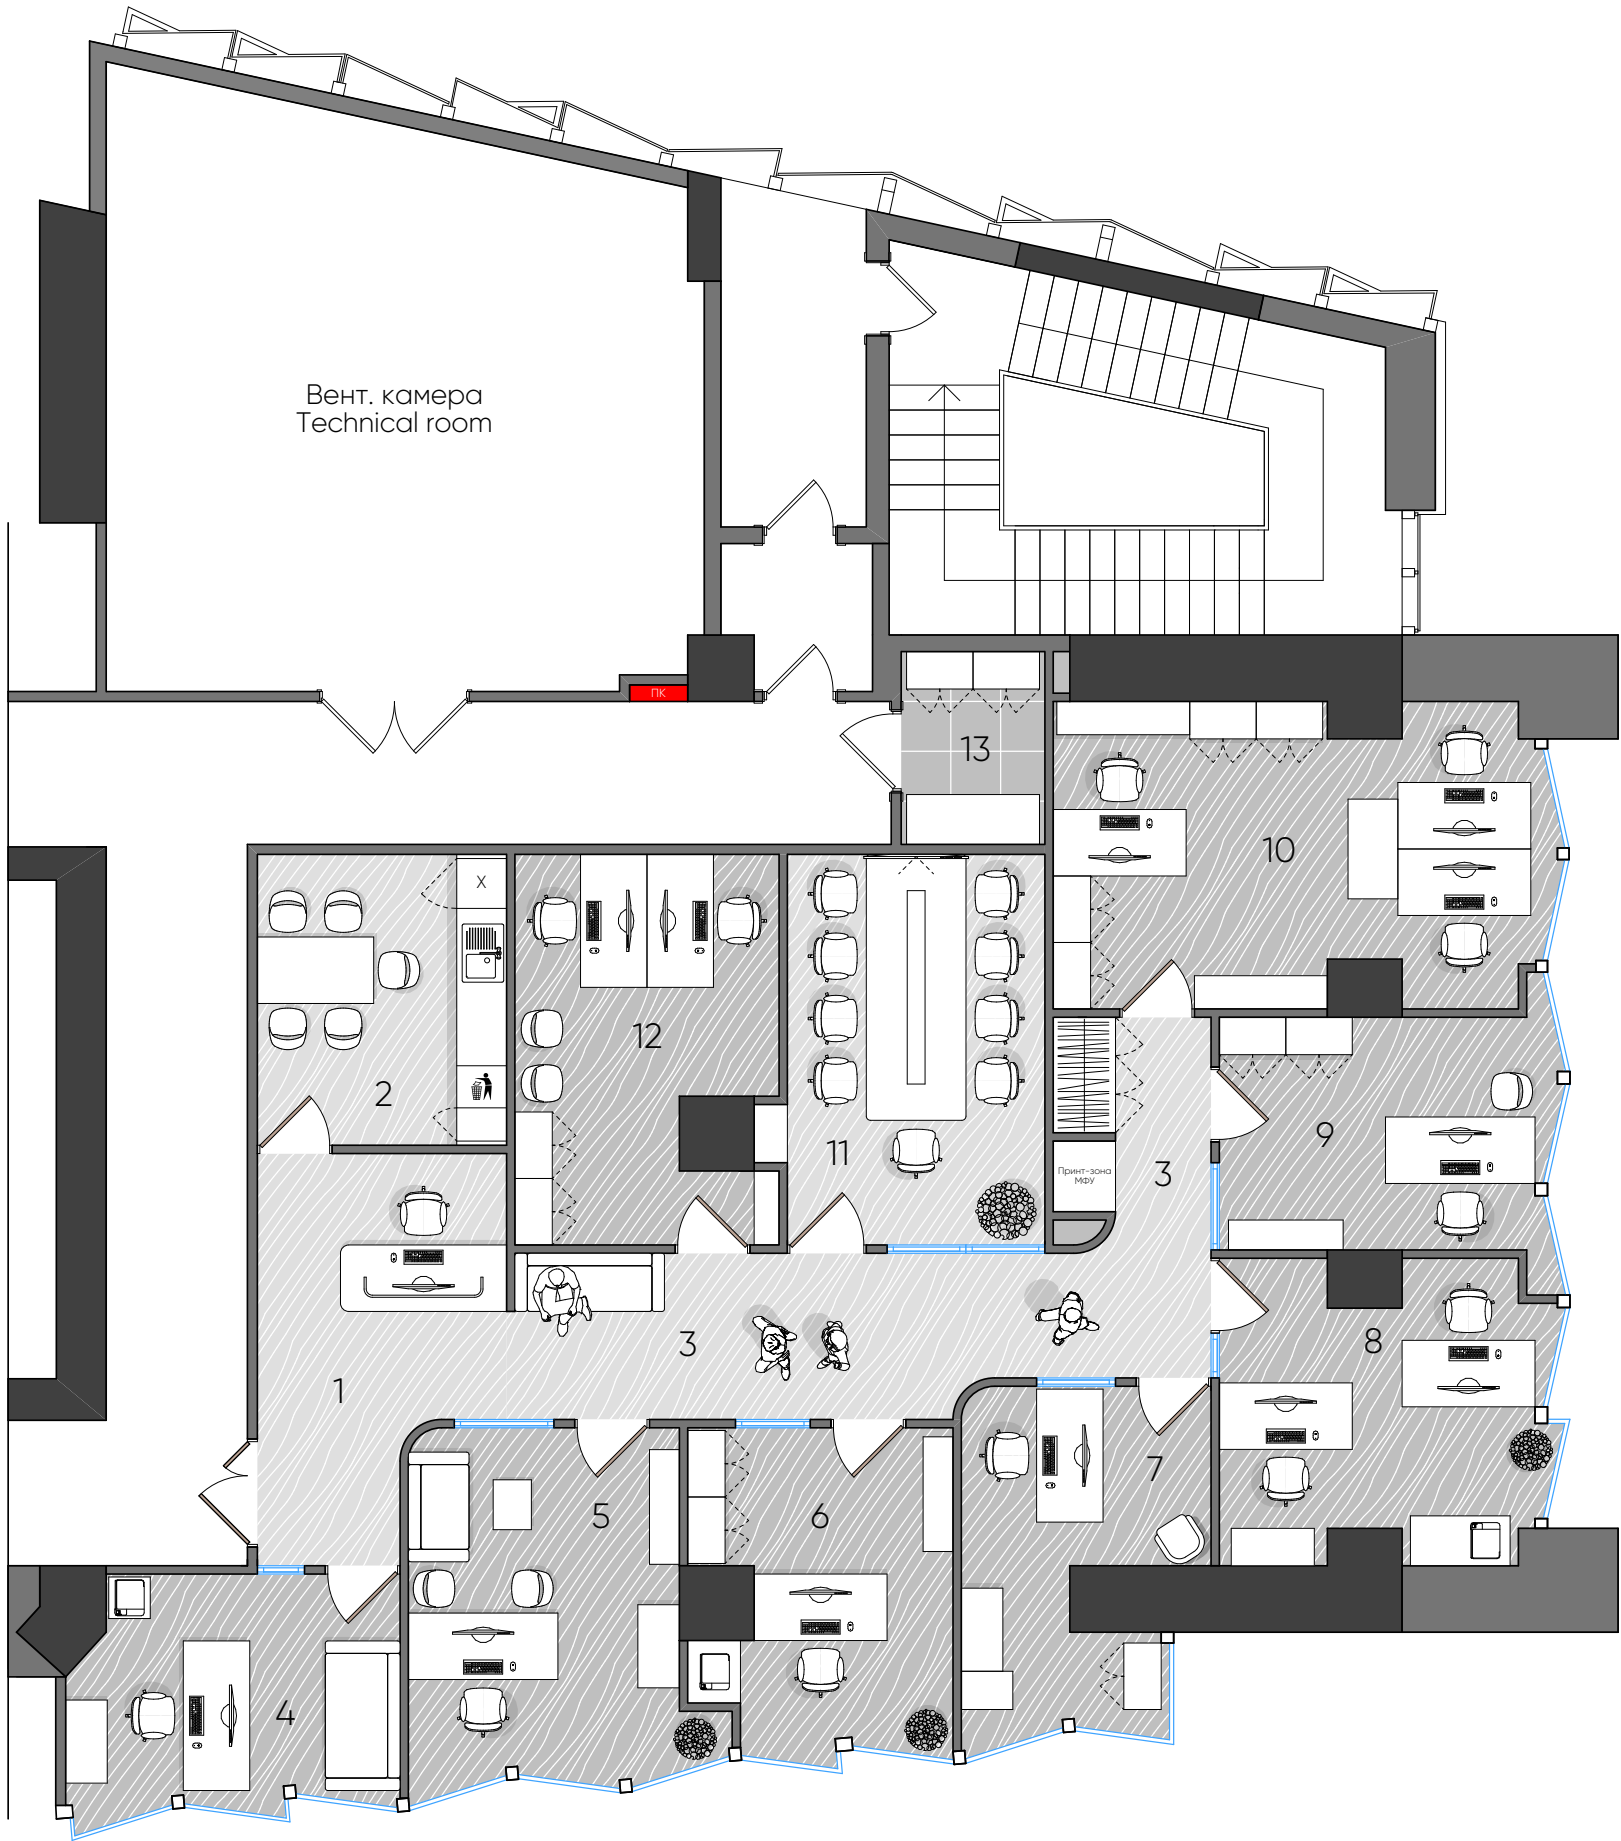

Экспликация помещений		
№ пом	Наименование	Площадь
1	Ресепшен / Reception	12,7 м²
2	Кухня / Kitchen	10,5 м²
3	Коридор / Hallway	20,8 м²
4	Фин. директор / Fin. director	11,2 м²
5	Директор / Director	14,5 м²
6	Юрист / Lawyer	11,5 м²
7	HR	10,7 м²
8	Коммерч. управление / Commercial management	13,5 м²
9	Глав. бухгалтер / Chief accountant	11,7 м²
10	Бухгалтерия / Accounting	21,0 м²
11	Конференц / Conference	15,0 м²
12	ДУП / DUP	14,0 м²
13	Кладовая / Storeroom	4,9 м²


Общая площадь:	172,0 м²
Общее количество рабочих мест:	13

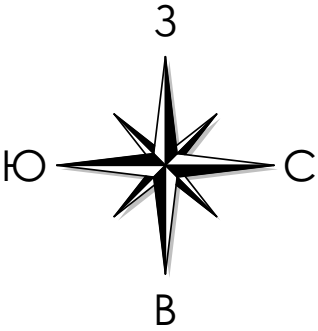

						АР			
						г. Алматы, БЦ "Park View Office Tower" по адресу: ул. Кунаева 77, 5 этаж.			
Изм.	Кол.уч.	Лист	N док.	Подпись	Дата		Стадия	Лист	Листов
							РП	2	
Разработал	Шаповалов А.					План расстановки оборудования и перегородок.	Arconica+ AS and Partners Architects		
Проверил	Шаповалов А.								

Инв.№ подл. Подпись и дата

План демонтажа перегородок.
г. Алматы, БЦ "Park View Office Tower" по адресу: ул. Кунаева 77, 5 этаж.

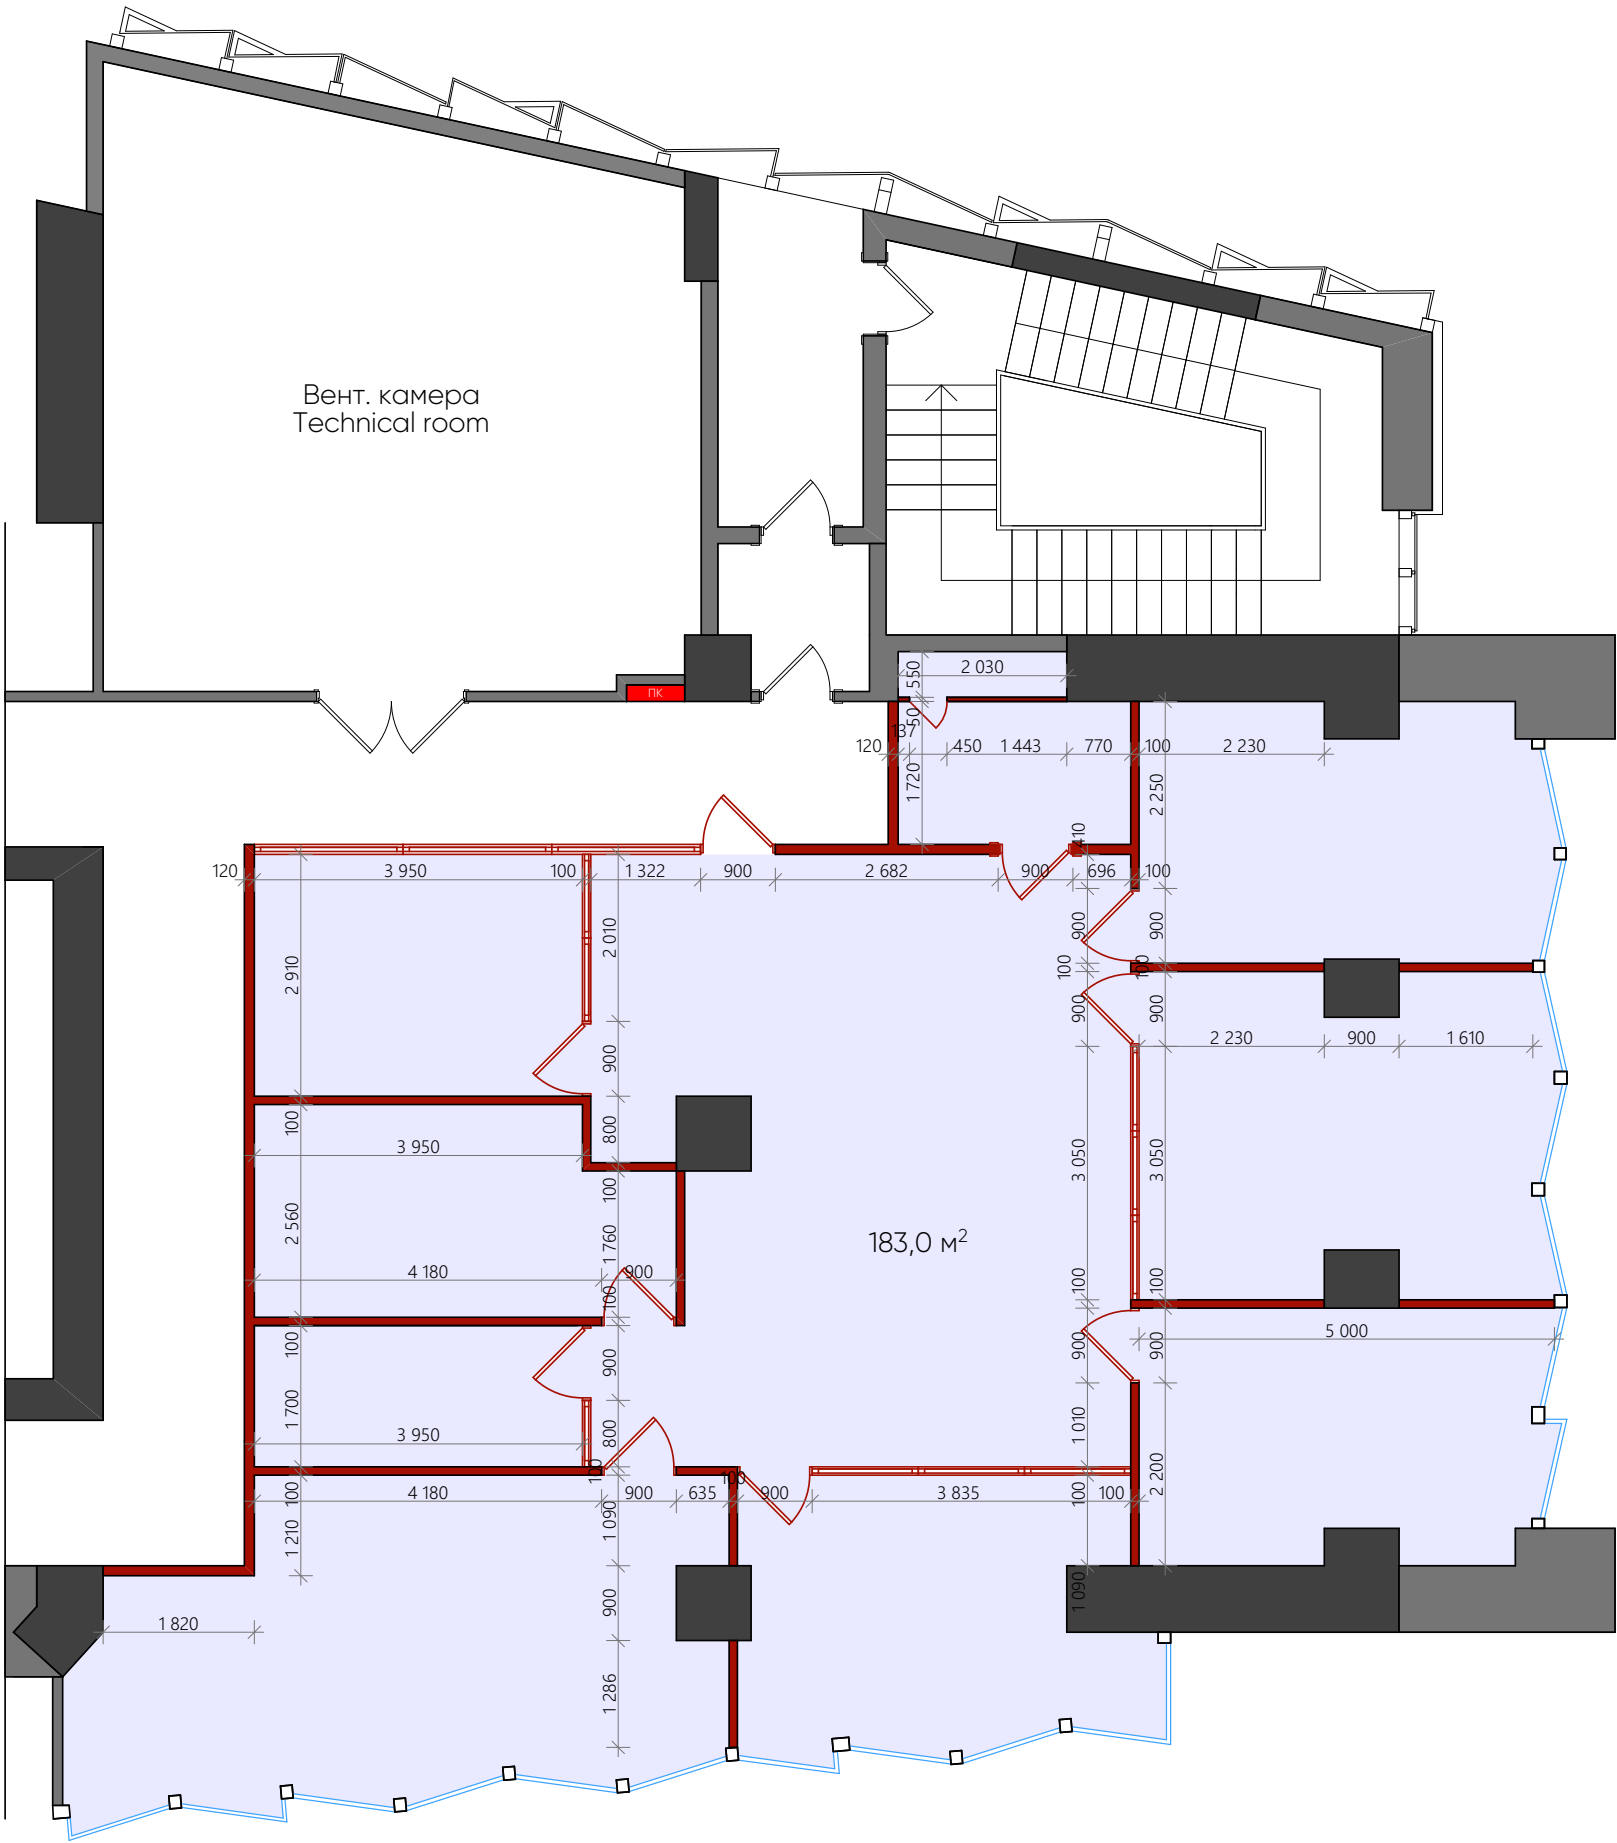

Условные обозначения

183,0 м²

Пол:
1. Демонтировать напольное покрытие
2. Подготовку чернового пола оценить при вскрытии (определить состояние стяжки),
при необходимости заменить!
3. Демонтировать напольные лючки (ЭЛ)
4. Общая площадь пола - 183,0 м²

72,3 м.п.

Потолок:
1. Демонтировать комбинированный потолок (ГКЛ + armstrong)
2. Демонтировать эл. проводку, слаботочные сети
3. Общая площадь потолка - 183,0 м²

Демонтаж гипсокартонных перегородок, стеклянных витражей
h - 2830 мм

Существующие стены

Несущая колонна

Несущий ригель


h потолка до armstrong - +2,830мм.
h потолка до ригеля - +3,480мм.
h потолка до плиты перекрытия - +3,940мм.

						АР			
						г. Алматы, БЦ "Park View Office Tower" по адресу: ул. Кунаева 77, 5 этаж.			
Изм.	Кол.уч.	Лист	N док.	Подпись	Дата		Стадия	Лист	Листов
							РП	3	
Разработал	Шаповалов А.					План демонтажа перегородок.	Arconica + AS and Partners Architects		
Проверил	Шаповалов А.								

Алматы 2026

формат А3


Опорный план. Перегородки
г. Алматы, БЦ "Park View Office Tower" по адресу: ул. Кунаева 77, 5 этаж.

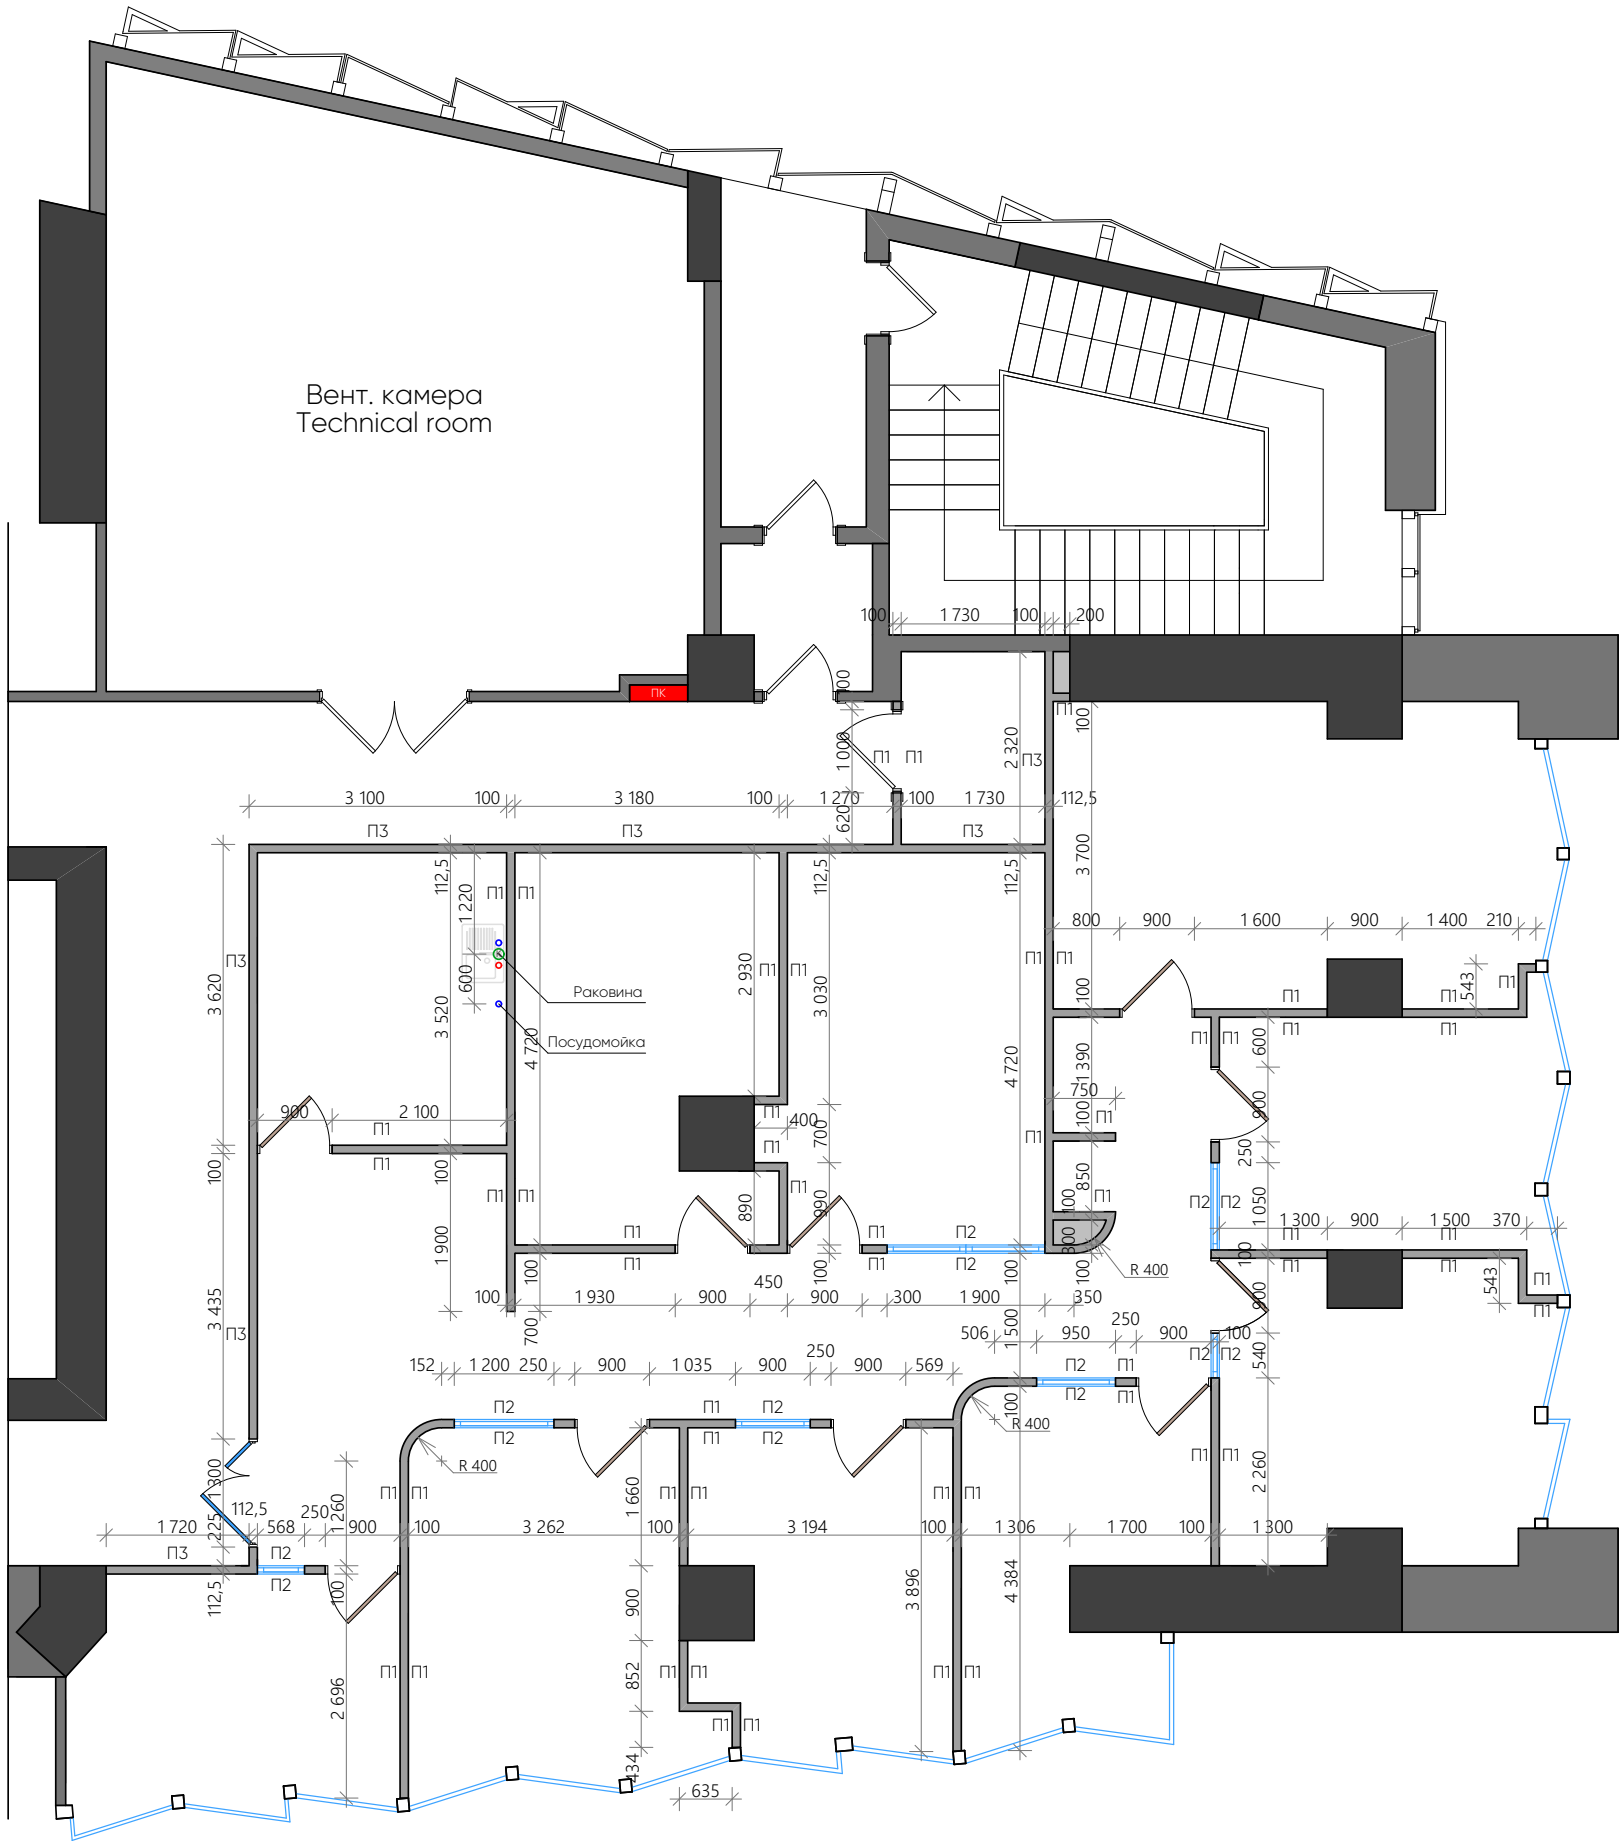


Экспликация помещений

№ пом	Наименование	Площадь
1	Ресепшен / Reception	12,7 м²
2	Кухня / Kitchen	10,5 м²
3	Коридор / Hallway	20,8 м²
4	Фин. директор / Fin. director	11,2 м²
5	Директор / Director	14,5 м²
6	Юрист / Lawyer	11,5 м²
7	HR	10,7 м²
8	Коммерч. управление / Commercial management	13,5 м²
9	Глав. бухгалтер / Chief accountant	11,7 м²
10	Бухгалтерия / Accounting	21,0 м²
11	Конференц / Conference	15,0 м²
12	ДУП / DUP	14,0 м²
13	Кладовая / Storeroom	4,9 м²

Общая площадь:	172,0 м²
Общее количество рабочих мест:	13






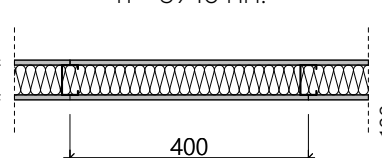
П1 Перегородка гипсокартонная 100 мм. ПС - 75 мм. один слой по 12,5 мм. "Knauf" шумоизоляция - минеральная вата "Knauf" h - 3940 мм.  П1 - 63,0 м.п.	П2 Перегородка стеклянная 100 мм. Двойное остекление по 8мм. Профиль "Alutech - интерьерные перегородки ALT 111" черный h - 2830 мм.  П2 - 7,1 м.п.
---	--

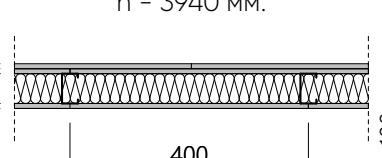П3 Перегородка гипсокартонная 112,5 мм. ПС - 75 мм. два слоя с одной стороны (со стороны коридора) по 12,5 мм. "Knauf" шумоизоляция - минеральная вата "Knauf" h - 3940 мм.  П3 - 22,3 м.п.	Выход Напорной канализации 1 шт. хол., горячей воды Выход холодной воды 1 шт.
--	---

						АР
						г. Алматы, БЦ "Park View Office Tower" по адресу: ул. Кунаева 77, 5 этаж.
Изм.	Колуч.	Лист	№ док.	Подпись	Дата	
Разработал	Шоповалов А.					Стадия
Проверил	Шоповалов А.					РП
						Лист
						Листов
						4
						Опорный план. Перегородки
						Arconica [®] AS and Partners Architects


Инв.№ подл. Подпись и дата

г. Алматы, БЦ "Park View Office Tower" по адресу: ул. Кунаева 77, 5 этаж.

      

Arconlca® + AS and Partners
Architects

г. Алматы, БЦ "Park View Office Tower" по адресу: ул. Кунаева 77, 5 этаж.

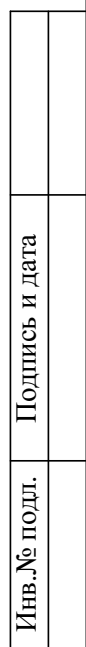



формат А3

План подвесного потолка
г. Алматы, БЦ "Park View Office Tower" по адресу: ул. Кунаева 77, 5 этаж.



Ведомость потолочного покрытия

+2,830	Подвесной потолок Армстронг "Rockfon" 1200x300x40 мм	14,0 м²
+2,830	Потолок ГКЛ по метал. каркасу цвет - белый матовый RAL 9003	16,5 м²
+2,830	Подвесные МДФ панели (огнестойкие)	33,6 м²
+2,830	Металлическая рейка 40xh57 мм Покраса RAL 9016 или 9010 (окончательно подобрать цвет на объекте)	96,5 м²
+2,830	Подвесной потолок Армстронг "Rockfon" 600x600x15 мм	4,0 м²
+2,900	Потолок ГКЛ по метал. каркасу цвет - графитовый RAL 9011	3,8 м²
+3,940	За потолочное пространство покрасить (ригеля, плиту перекрытия), покрасить все инженерные коммуникации (воздуховоды, трубы, решётки и т.д.). цвет - графитовый RAL 9011	340,0 м²







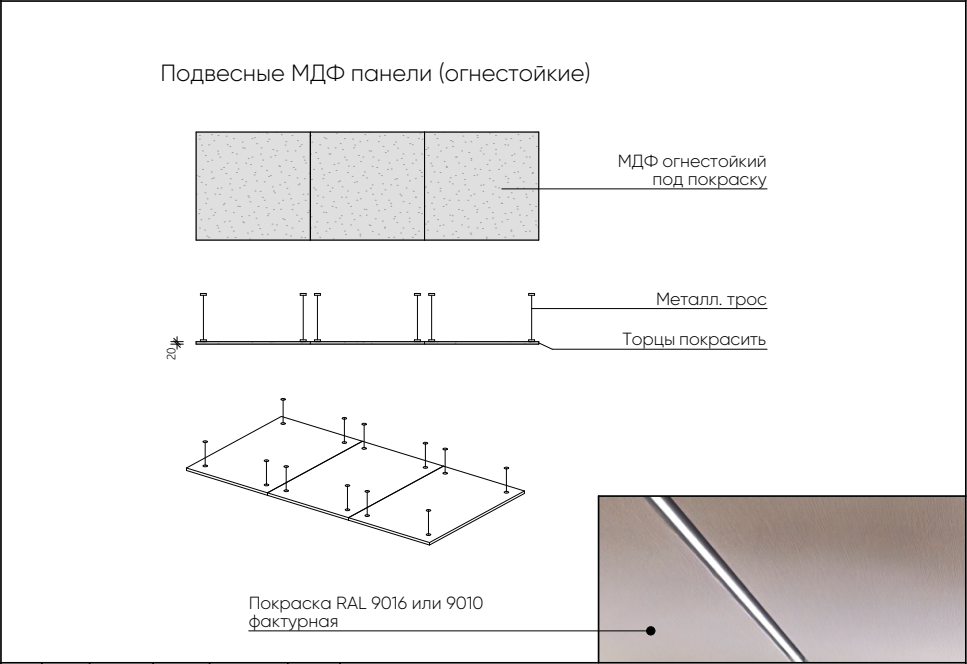
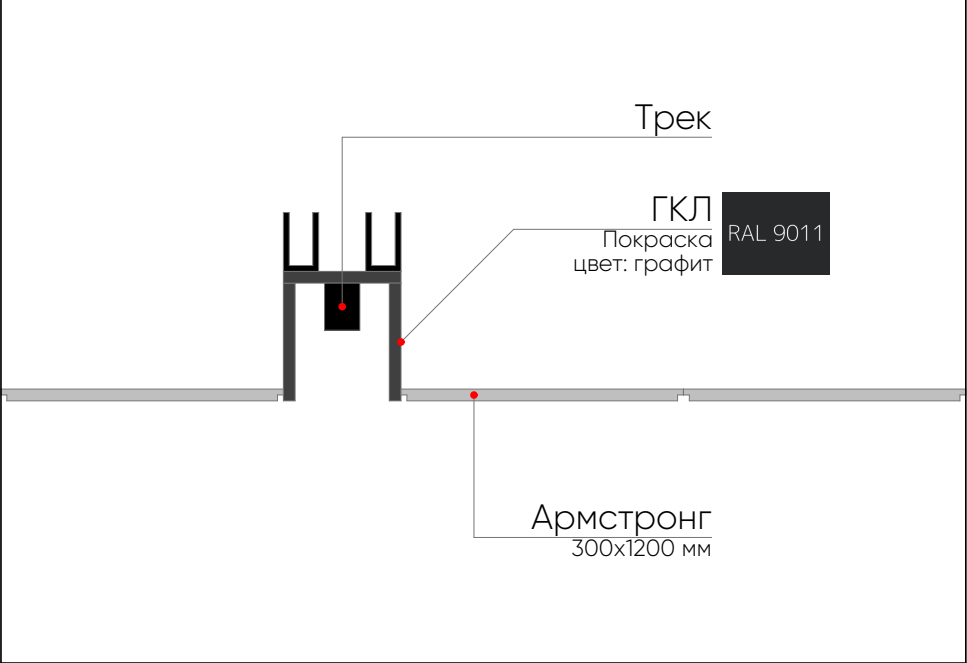


						АП
						г. Алматы, БЦ "Park View Office Tower" по адресу: ул. Кунаева 77, 5 этаж.
Изм.	Колуч.	Лист	N док.	Подпись	Дата	Стадия
						РП
						Лист
						7
						Листов
Разработал	Шаповалов А.					План подвесного потолка
Проверил	Шаповалов А.					
						Arconlca [®] + AS and Partners Architects


Инв.№ подл. Подпись и дата

План расстановки светильников
г. Алматы, БЦ "Park View Office Tower" по адресу: ул. Кунаева 77, 5 этаж.

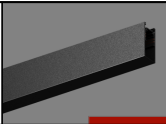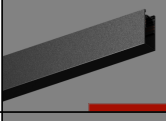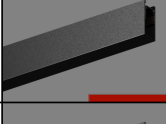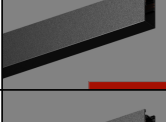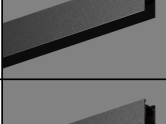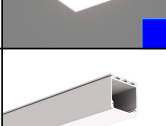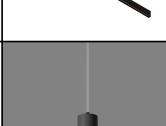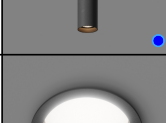

Ведомость светильников						
М-TRACK 48V/ Шинопровод магнитный IP20 с декоративной пластиковой вставкой, 3000 мм(LUCE LIVO)ЧЕРНЫЙ					23 шт.	
М-TRACK 48V/ Шинопровод магнитный IP20 с декоративной пластиковой вставкой, 2000 мм(LUCE LIVO)ЧЕРНЫЙ					5 шт.	
М-TRACK 48V/ Шинопровод магнитный IP20 с декоративной пластиковой вставкой, 1000 мм(LUCE LIVO)ЧЕРНЫЙ					11 шт.	
М-TRACK 48V/ Шинопровод магнитный IP20 с декоративной пластиковой вставкой, 2900 мм(LUCE LIVO)ЧЕРНЫЙ					2 шт.	
М-TRACK 48V/ Шинопровод магнитный IP20 с декоративной пластиковой вставкой, 2600 мм(LUCE LIVO)ЧЕРНЫЙ					5 шт.	
М-TRACK 48V/ Шинопровод магнитный IP20 с декоративной пластиковой вставкой, 1800 мм(LUCE LIVO)ЧЕРНЫЙ					7 шт.	
М-TRACK OPTIC LINE 12W 4000K/CRI90 36 гр. 48V/Светильник LED, 220 мм (LUCE LIVO) ЧЕРНЫЙ					114 шт.	
ENTRO ULTRA AR 40W 4000K Ra90 220V / Светильник LED ОПАЛ, 595x595 мм (БОСМА) БЕЛЫЙ					1 шт.	
Профиль LIPOD, включая все комплектующие					37,5 п.м.	
Светодиодная лента FLUA (в два ряда)					75,0 п.м.	
FLUA, RIGA P 1200T V3.0, 26°, Sandy Black, 4000K, 2117lm, 1169.6*17*50.5mm					12 шт.	
БОКАП мини П 8Вт 4000K/ИЦ90 45гр. 220В/Св-к ЛЭД, 55x200мм (КОБ ЭВЭРКОР) (подвес 3м)(БОСМА) ЧЕРНЫЙ					5 шт.	
ДАУНЛАЙТ 10Вт 4000K ИЦ90 90гр. 220В/Светильник ЛЭД Пылевлагозащита 44, Д87мм (встраиваемый) (БОСМА) ЧЕРНЫЙ					2 шт.	
Изм.	Колуч.	Лист	И док.	Подпись	Дата	
						</

План расстановки выключателей
г. Алматы, БЦ "Park View Office Tower" по адресу: ул. Кунаева 77, 5 этаж.

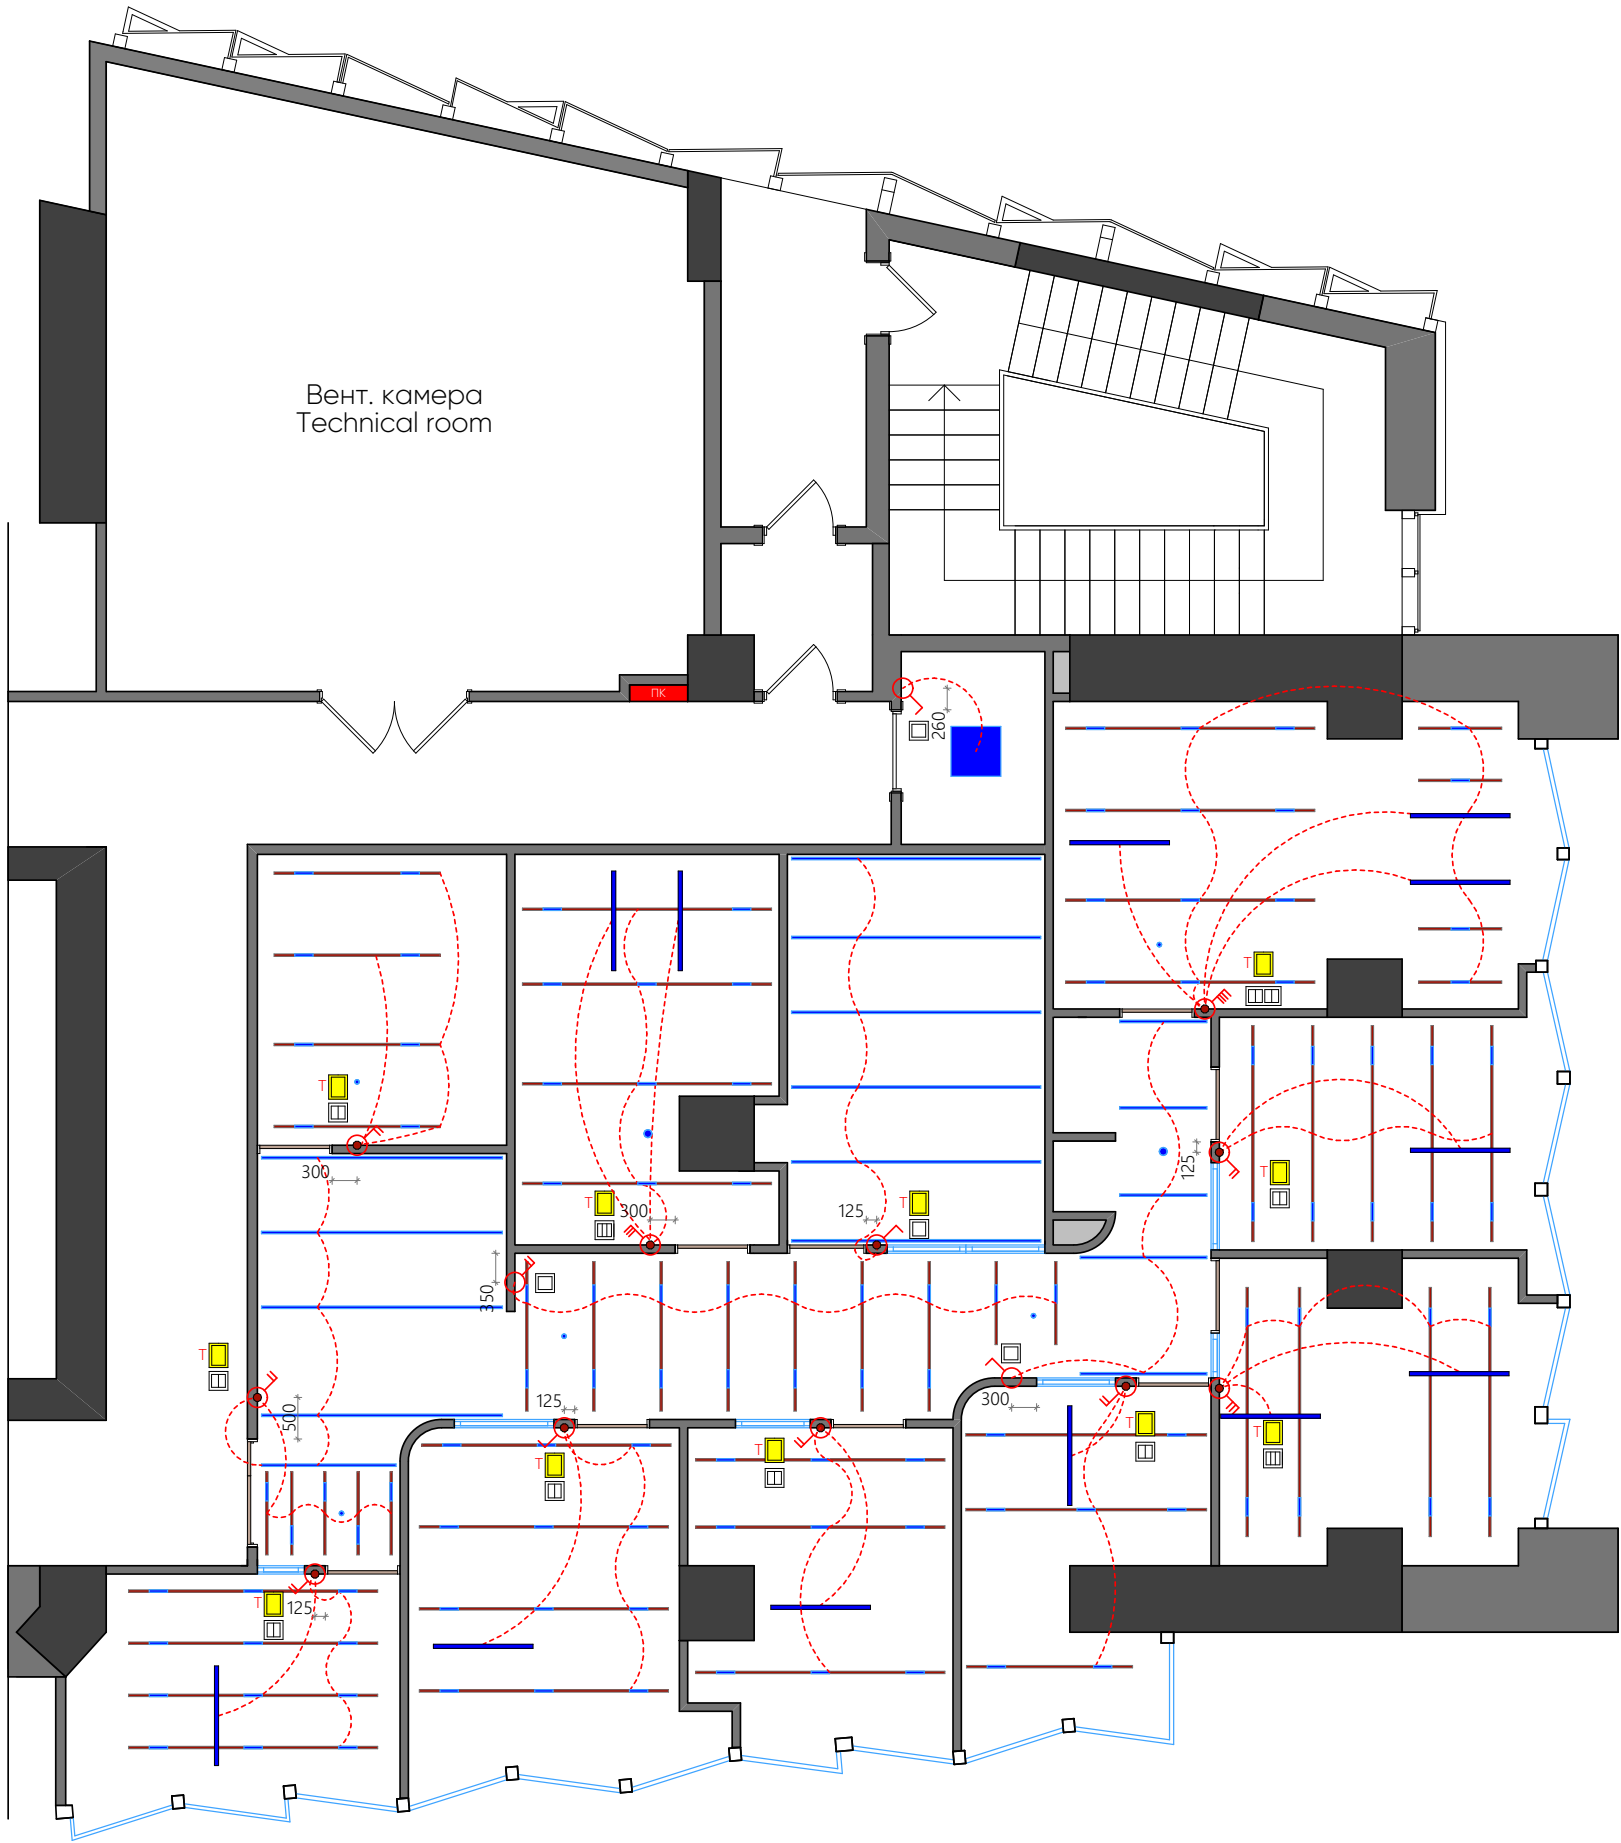

Ведомость выключателей

Выключатель для скрытой установки со степенью защиты IP 20...IP 23 , одна клавиша	4 шт			Legrand Etika (антрацит) Высота установки h=900мм.
Выключатель для скрытой установки со степенью защиты IP 20...IP 23 , две клавиши	9 шт			Legrand Etika (антрацит) Высота установки h=900мм.
Выключатель для скрытой установки со степенью защиты IP 20...IP 23 , три клавиши	2 шт			Legrand Etika (антрацит) Высота установки h=900мм.
Пульт управления кондиционером Высота установки h=1600мм. (Установить по одной оси с выключателями)	11шт			OEM For YORK VRF Air Conditioning Floor Heating Wire Controller YCWA15NCWQ WIFI

Ведомость выключателей

Условные обозначения		шт
	Выключатель 1 клавиша	4
	Выключатель 2 клавиши	7
	Выключатель 3 клавиши	2
	Выключатель 4 клавиши	1


Примечание:
Все размеры и площади уточняются по месту

Высота установки выключателей - 900 мм. (по оси)

						АР		
						г. Алматы, БЦ "Park View Office Tower" по адресу: ул. Кунаева 77, 5 этаж.		
Изм.	Колуч.	Лист	N док.	Подпись	Дата		Стадия	Лист
							РП	9
Разработал	Шаповалов А.					План расстановки выключателей		
Проверил	Шаповалов А.							


Инв.№ подл. Подпись и дата

План расположения розеток
г. Алматы, БЦ "Park View Office Tower" по адресу: ул. Кунаева 77, 5 этаж.

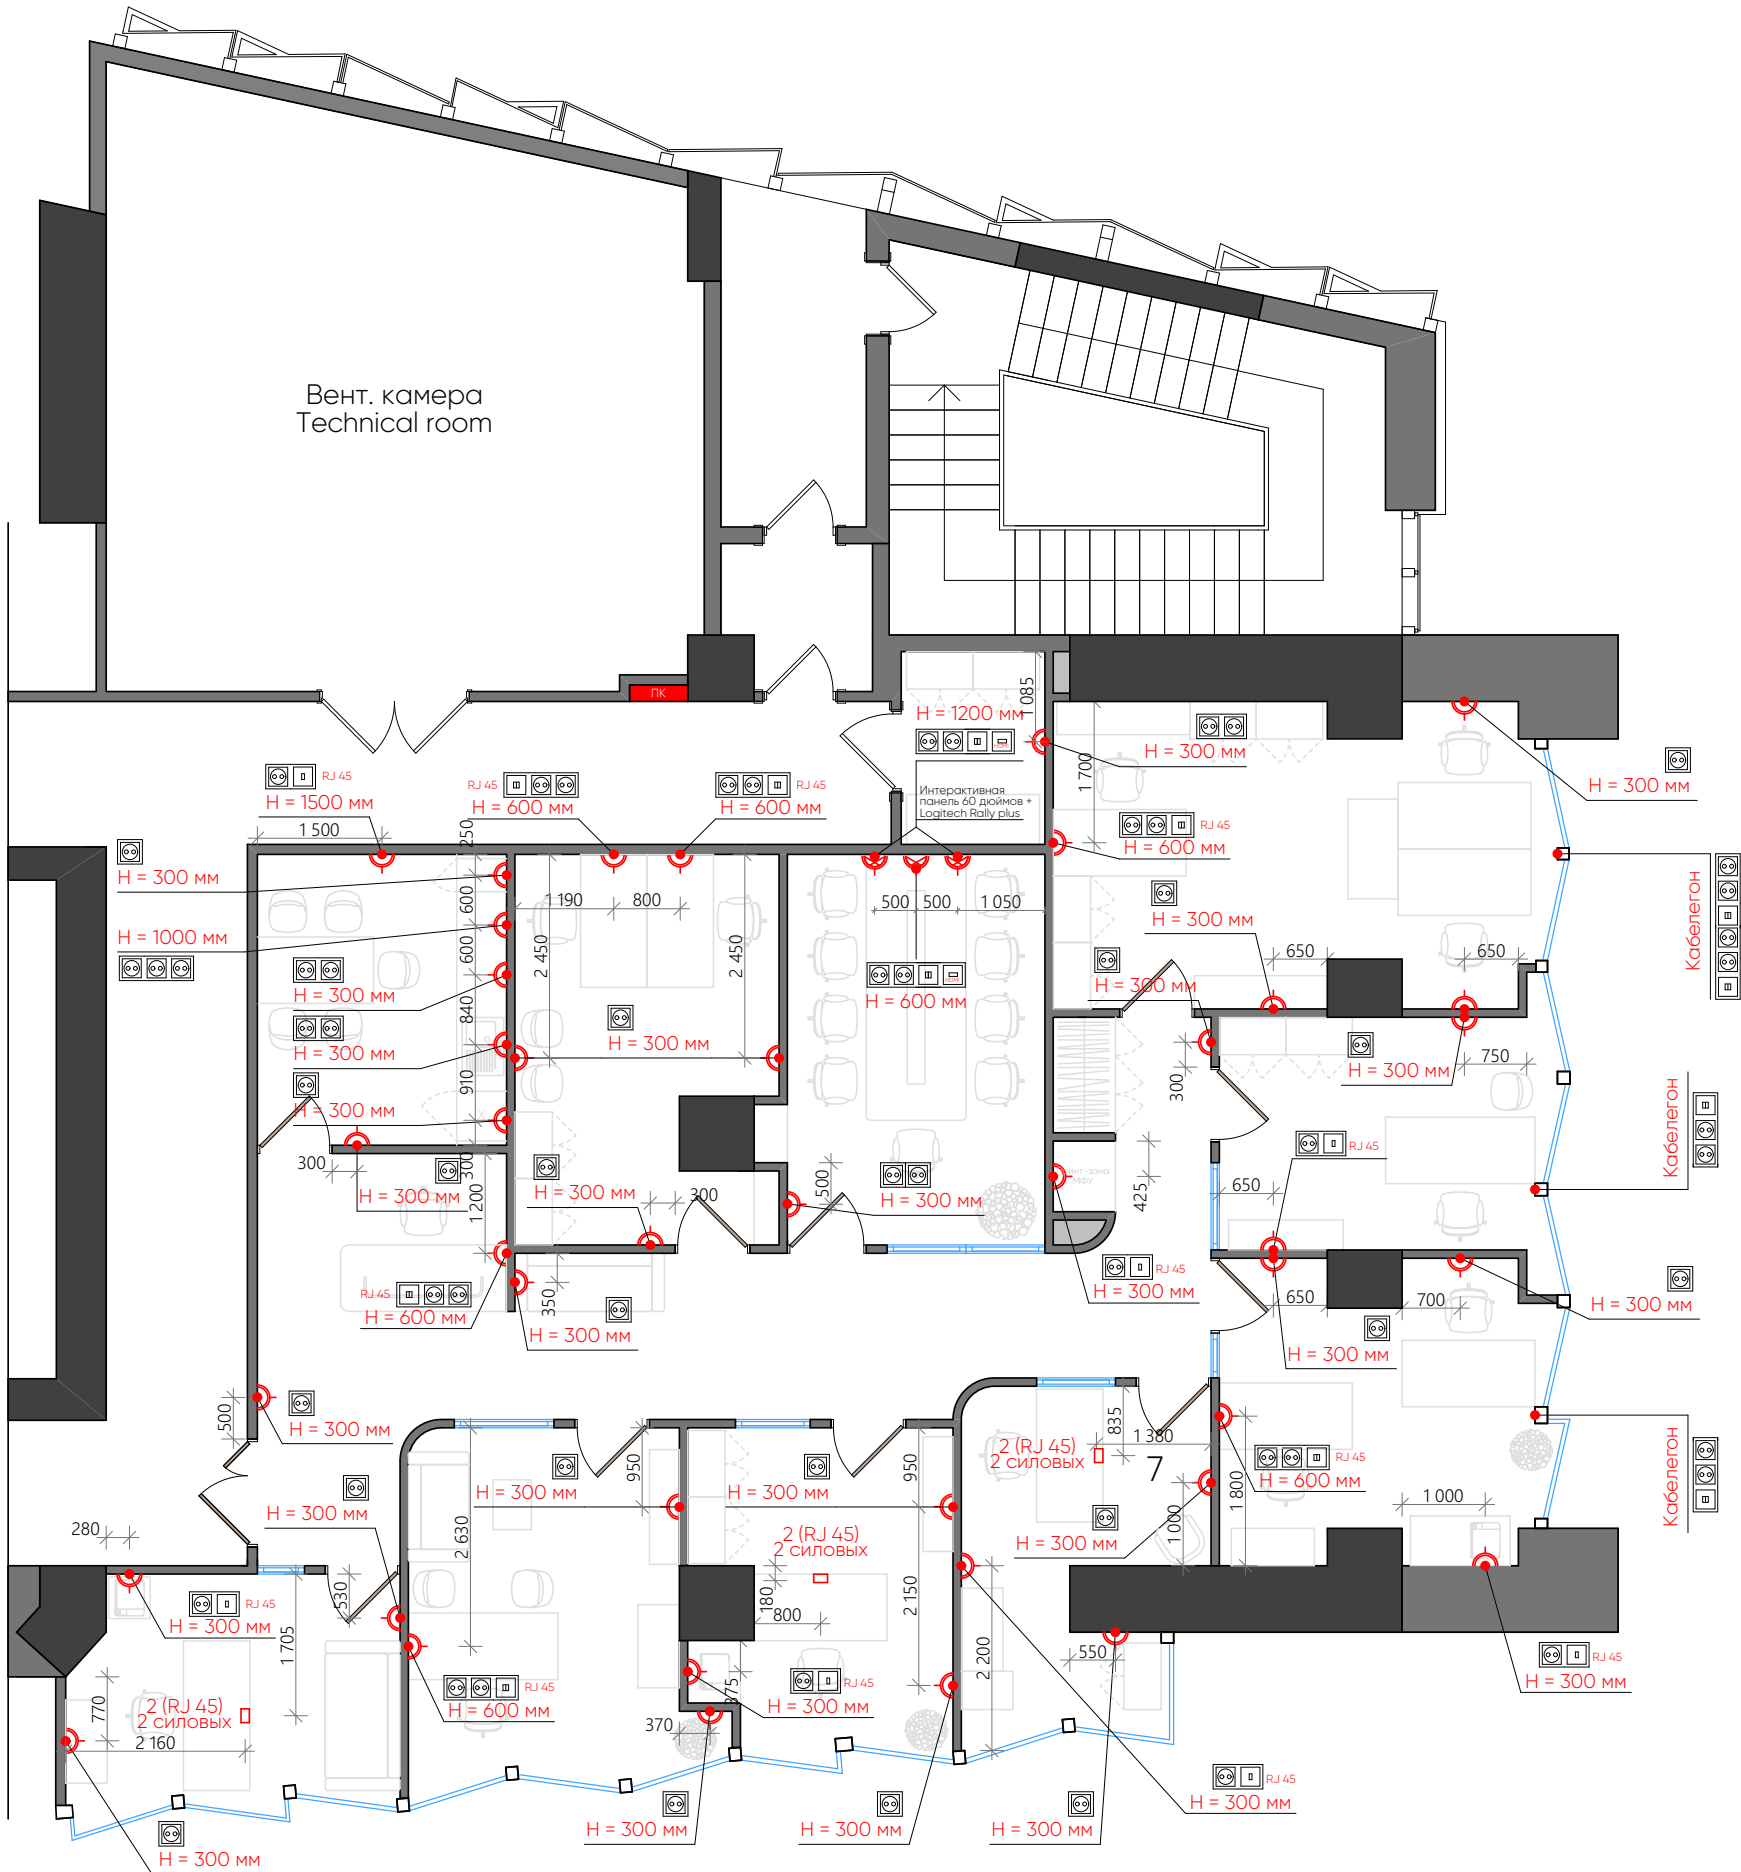

Ведомость розеток										
Условные обозначения								шт		
		Розетка силовая 1 точка						21		
		Розетка силовая 2 точки						4		
		Розетка силовая 3 точки						1		
		Розетка силовая 1 точка, 1 интернет						7		
		Розетка силовая 2 точки, 2 интернет						6		
		Розетка силовая 2 точки, 2 интернет, HDMI						3		
		Розетка силовая 4 точки, 4 интернет в кабелегоне						1		
		Розетка силовая 2 точки, 2 интернет в кабелегоне						2		
Напольный люк 3 поста 2 силовых, 2 (RJ 45)		3 шт				Прямоугольный лючок GES2 универсальный, с ручкой				
Прямоугольный лючок GES2 универсальный, с ручкой Размеры 180 x 104 194 61 69,2 118				RALLY PLUS Premier modular video conferencing system for large and extra large rooms.						
Дизайн и цвет розеток 80 80 Legrand Etika (антрацит)										
						AP				
						г. Алматы, БЦ "Park View Office Tower" по адресу: ул. Кунаева 77, 5 этаж.				
Изм.	Колуч	Лист	№ док.	Подпись	Дата			Стадия	Лист	Листов
								РП	10	
Разработал	Шаповалов А.									
Проверил	Шаповалов А.					План расположения розеток		Arconlca ⁺ AS and Partners Architects		


Сводный план
г. Алматы, БЦ "Park View Office Tower" по адресу: ул. Кунаева 77, 5 этаж.

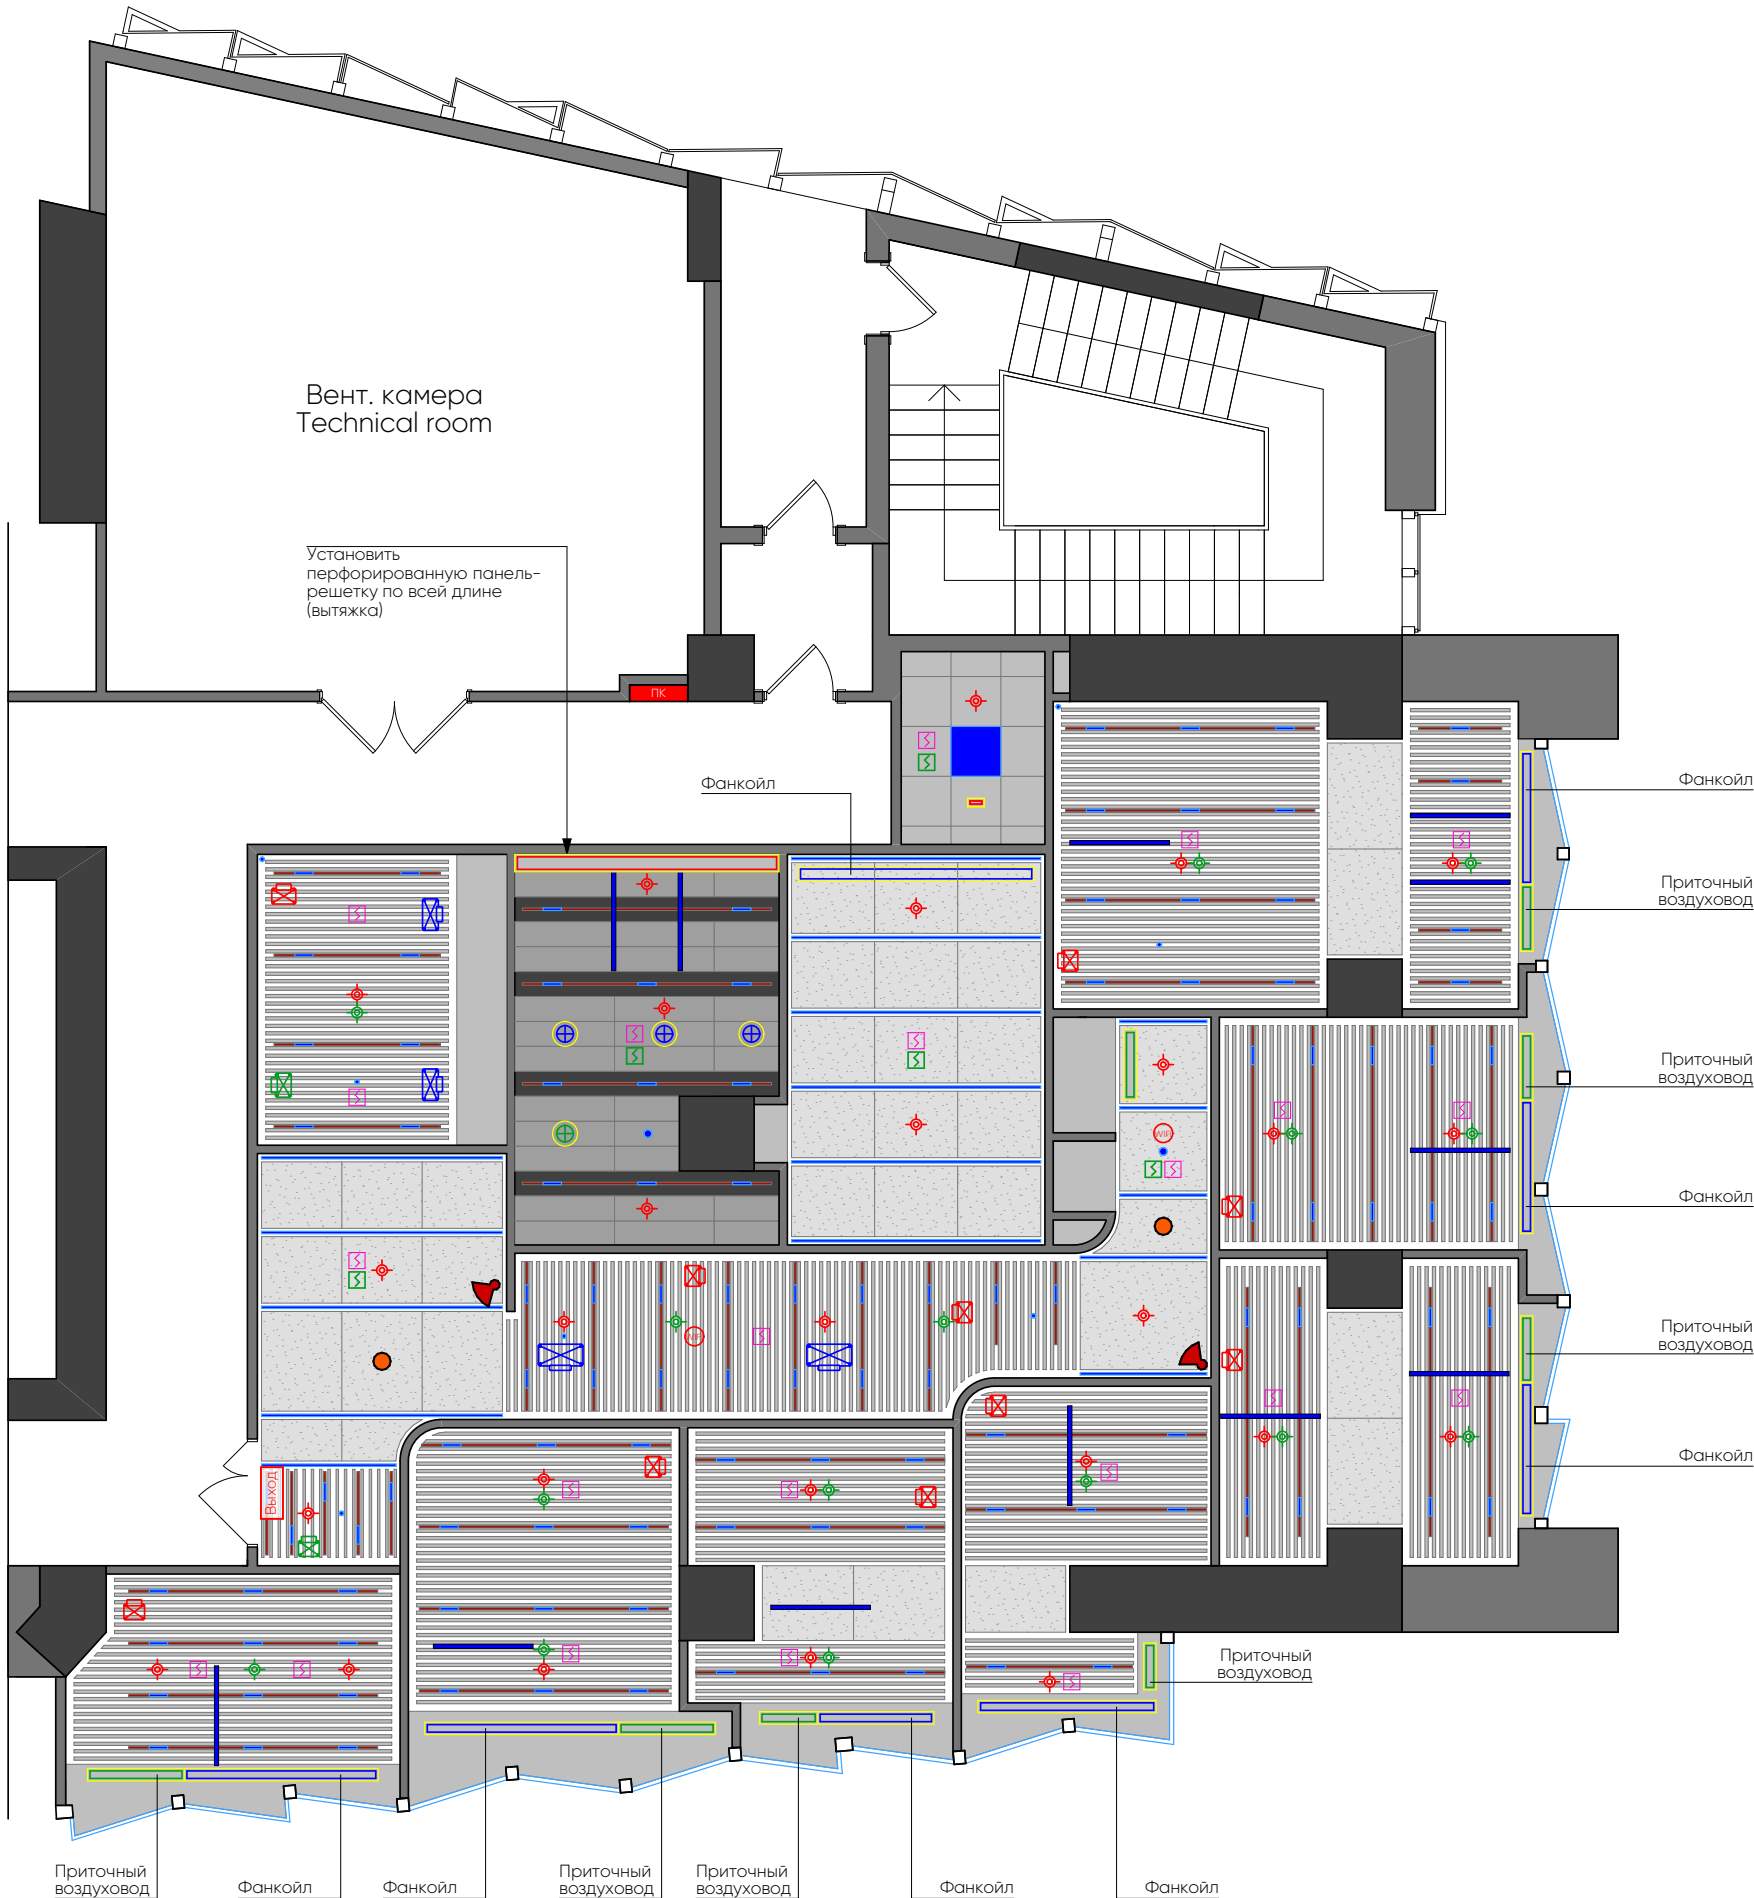

Условные обозначения		
М-TRACK 48V/ Шинопровод магнитный IP20 с декоративной пластиковой вставкой, 3000 мм(LUCE LIVO)ЧЕРНЫЙ		
М-TRACK 48V/ Шинопровод магнитный IP20 с декоративной пластиковой вставкой, 2000 мм(LUCE LIVO)ЧЕРНЫЙ		
М-TRACK 48V/ Шинопровод магнитный IP20 с декоративной пластиковой вставкой, 1000 мм(LUCE LIVO)ЧЕРНЫЙ		
М-TRACK 48V/ Шинопровод магнитный IP20 с декоративной пластиковой вставкой, 2900 мм(LUCE LIVO)ЧЕРНЫЙ		
М-TRACK 48V/ Шинопровод магнитный IP20 с декоративной пластиковой вставкой, 2600 мм(LUCE LIVO)ЧЕРНЫЙ		
М-TRACK 48V/ Шинопровод магнитный IP20 с декоративной пластиковой вставкой, 1800 мм(LUCE LIVO)ЧЕРНЫЙ		
М-TRACK OPTIC LINE 12W 4000K/CRI90 36 гр. 48V/Светильник LED, 220 мм (LUCE LIVO) ЧЕРНЫЙ		
ENTRO ULTRA AR 40W 4000K Ra90 220V / Светильник LED ОПАЛ, 595x595 мм (БОСМА) БЕЛЫЙ		
Профиль LIPOD		
Камера видеонаблюдения		
Точка WIFI потолочная		
LED указатель "ВЫХОД"		
Дымовой пожарный извещатель		
Дымовой пожарный извещатель запотолочный		
Динамик речевого оповещения		
Диффузор системы подачи воздуха		
Диффузор системы возврата воздуха		
Диффузор системы фанкойла воздуха		
Адаптер системы фанкойла (без решетки)		
Адаптер системы притока (без решетки)		
Адаптер системы вытяжки (без решетки)		
Ороситель сплинклерный (вниз)		
Ороситель сплинклерный (вверх)		

						АР			
						г. Алматы, БЦ "Park View Office Tower" по адресу: ул. Кунаева 77, 5 этаж.			
Изм.	Колуч.	Лист	N док.	Подпись	Дата		Стадия	Лист	Листов
							РП	10.1	
Разработал	Шаповалов А.					Сводный план			
Проверил	Шаповалов А.								

План нанавигации
г. Алматы, БЦ "Park View Office Tower" по адресу: ул. Кунаева 77, 5 этаж.

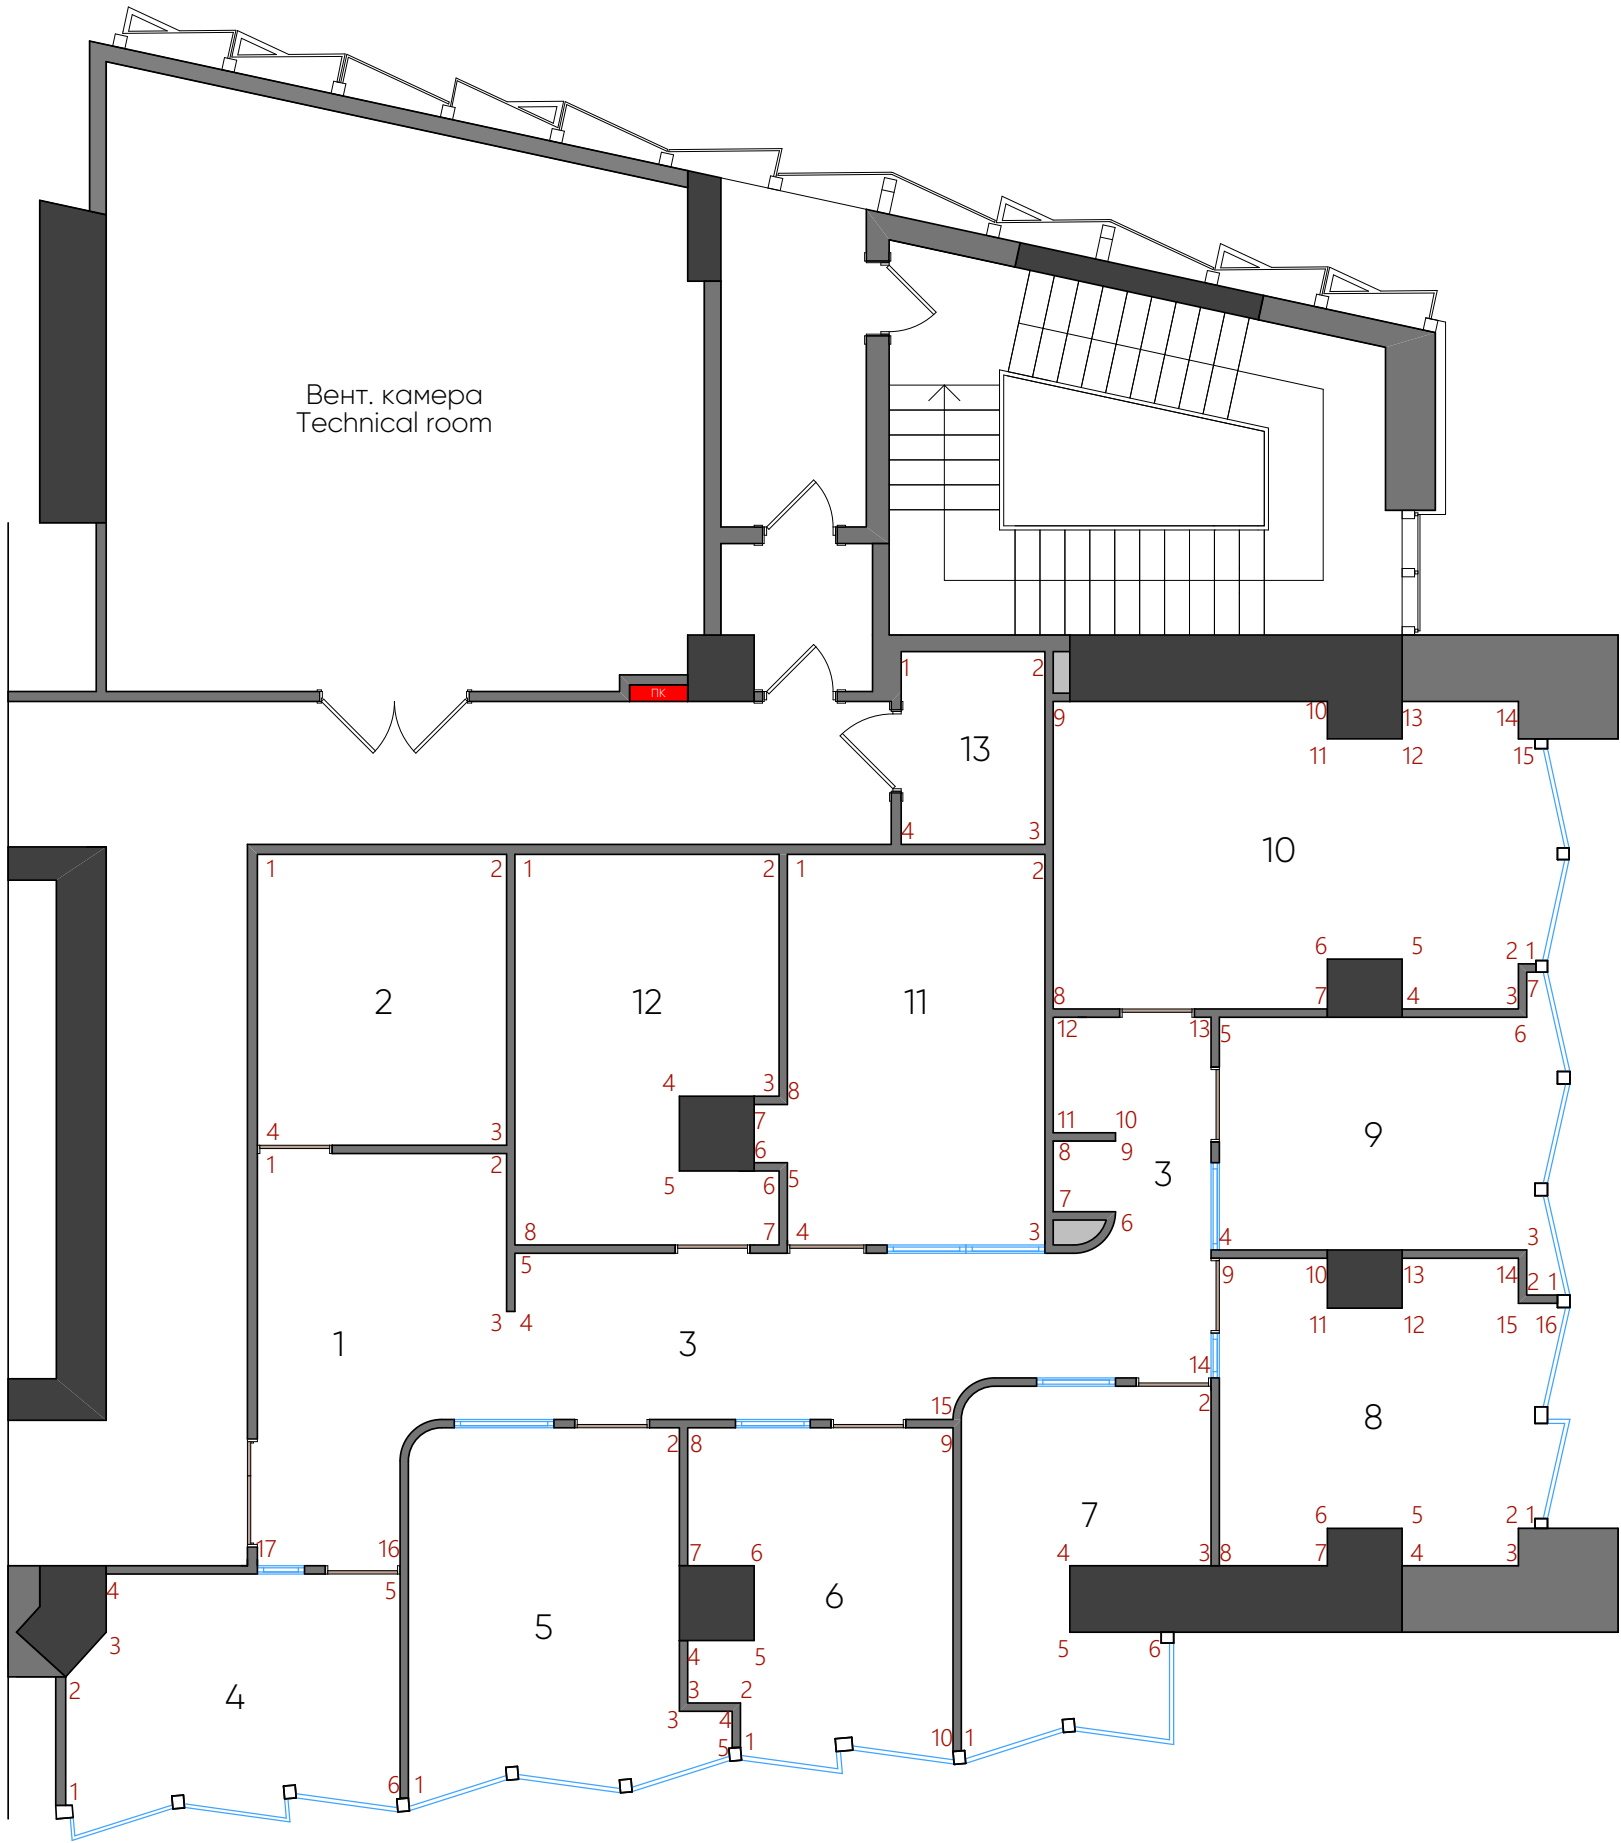

Экспликация помещений


№ пом	Наименование	Площадь
1	Ресепшен / Reception	12,7 м²
2	Кухня / Kitchen	10,5 м²
3	Коридор / Hallway	20,8 м²
4	Фин. директор / Fin. director	11,2 м²
5	Директор / Director	14,5 м²
6	Юрист / Lawyer	11,5 м²
7	HR	10,7 м²
8	Коммерч. управление / Commercial management	13,5 м²
9	Глав. бухгалтер / Chief accountant	11,7 м²
10	Бухгалтерия / Accounting	21,0 м²
11	Конференц / Conference	15,0 м²
12	ДУП / DUP	14,0 м²
13	Кладовая / Storeroom	4,9 м²

Общая площадь:	172,0 м²
Общее количество рабочих мест:	13


Инв.№ подл.	Подпись и дата

						АР			
						г. Алматы, БЦ "Park View Office Tower" по адресу: ул. Кунаева 77, 5 этаж.			
Изм.	Кол.уч.	Лист	N док.	Подпись	Дата		Стадия	Лист	Листов
							РП	11	
Разработал	Шаповалов А.					План навигации	Arconlca ⁺ AS and Partners Architects		
Проверил	Шаповалов А.								

Развертки помещений 1,3
г. Алматы, БЦ "Park View Office Tower" по адресу: ул. Кунаева 77, 5 этаж.

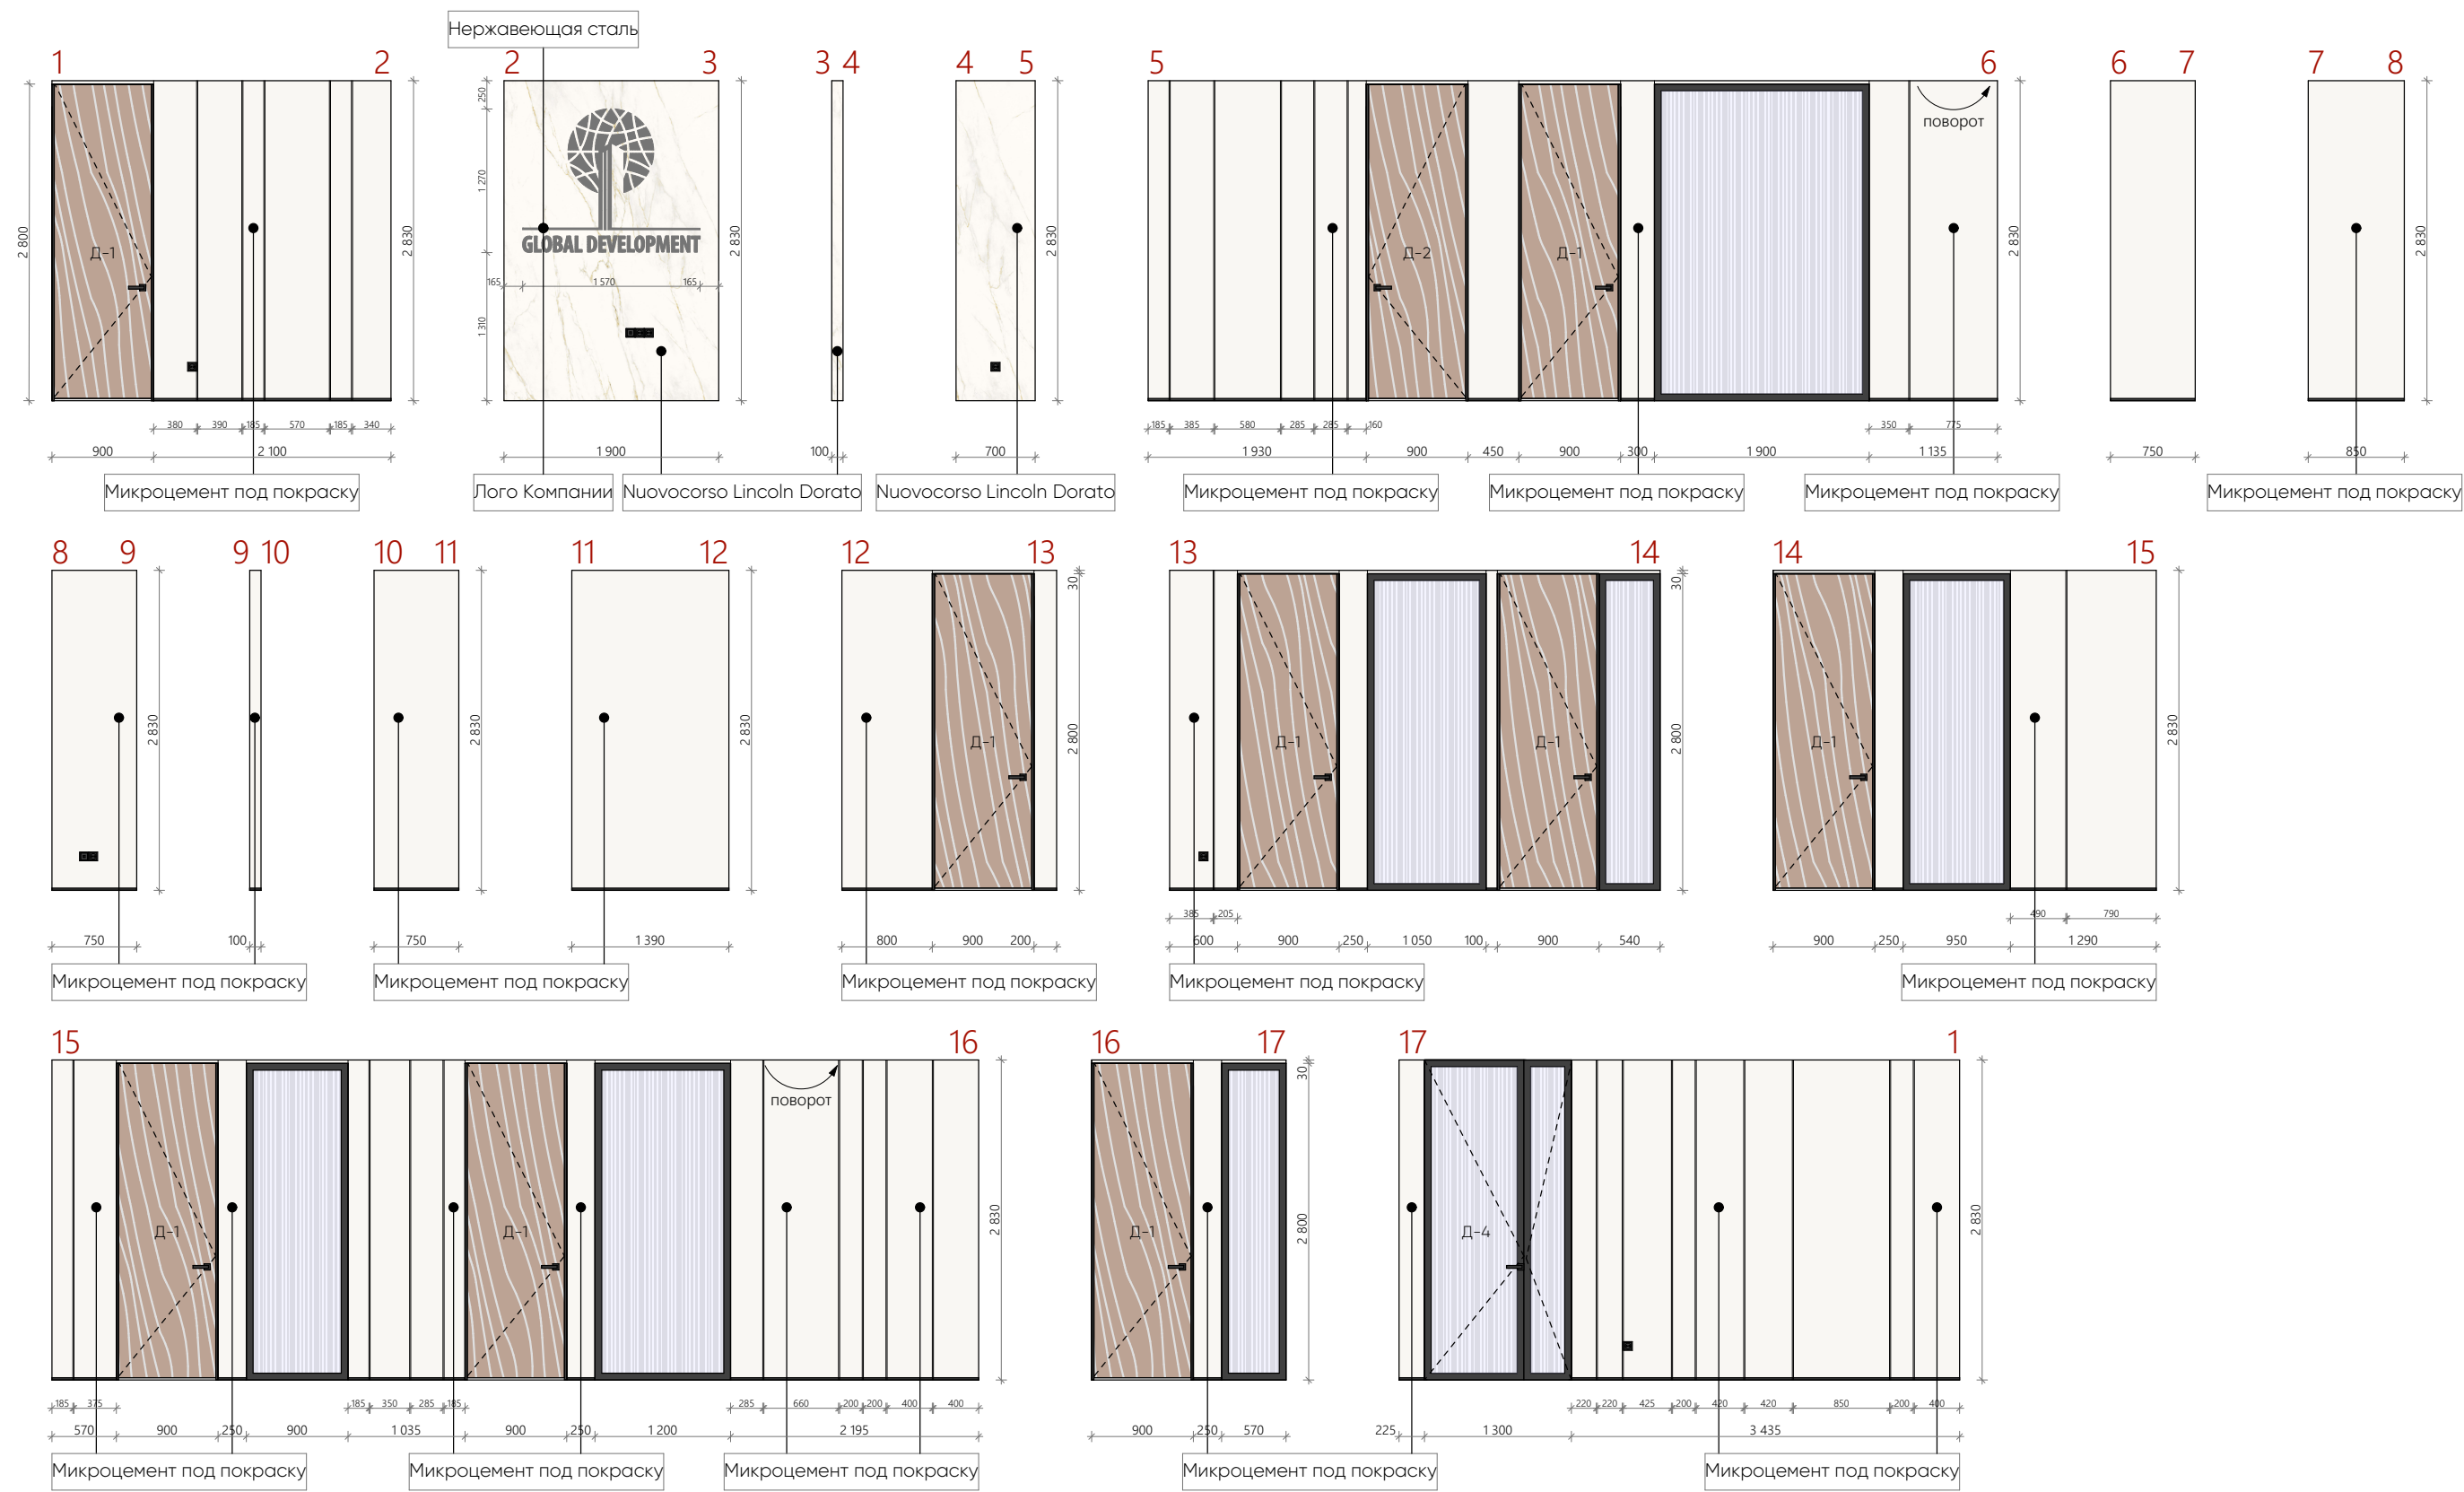

Инв.№ подл. Подпись и дата

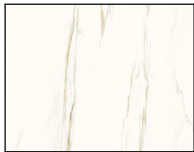


Nuovocorso Lincoln Dorato 160x320 глянец

7.63м²



Микроцемент RAL 9010/ RAL 9016

63.4м²

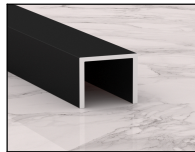

П-образный профиль 10x10 L=2.830 мм


167.0п.м

Изм.	Кол.уч.	Лист	Н док.	Подпись	Дата
Разработал	Шаповалов А.				
Проверил	Шаповалов А.				


AP			
г. Алматы, БЦ "Park View Office Tower" по адресу: ул. Кунаева 77, 5 этаж.			
	Стадия	Лист	Листов
	РП	12	
Развертки помещений 1, 3		Arconica+ AS and Partners Architects	

Помещение 1,3


Развертки помещений 2. 4. 5.
г. Алматы, БЦ "Park View Office Tower" по адресу: ул. Кунаева 77, 5 этаж.

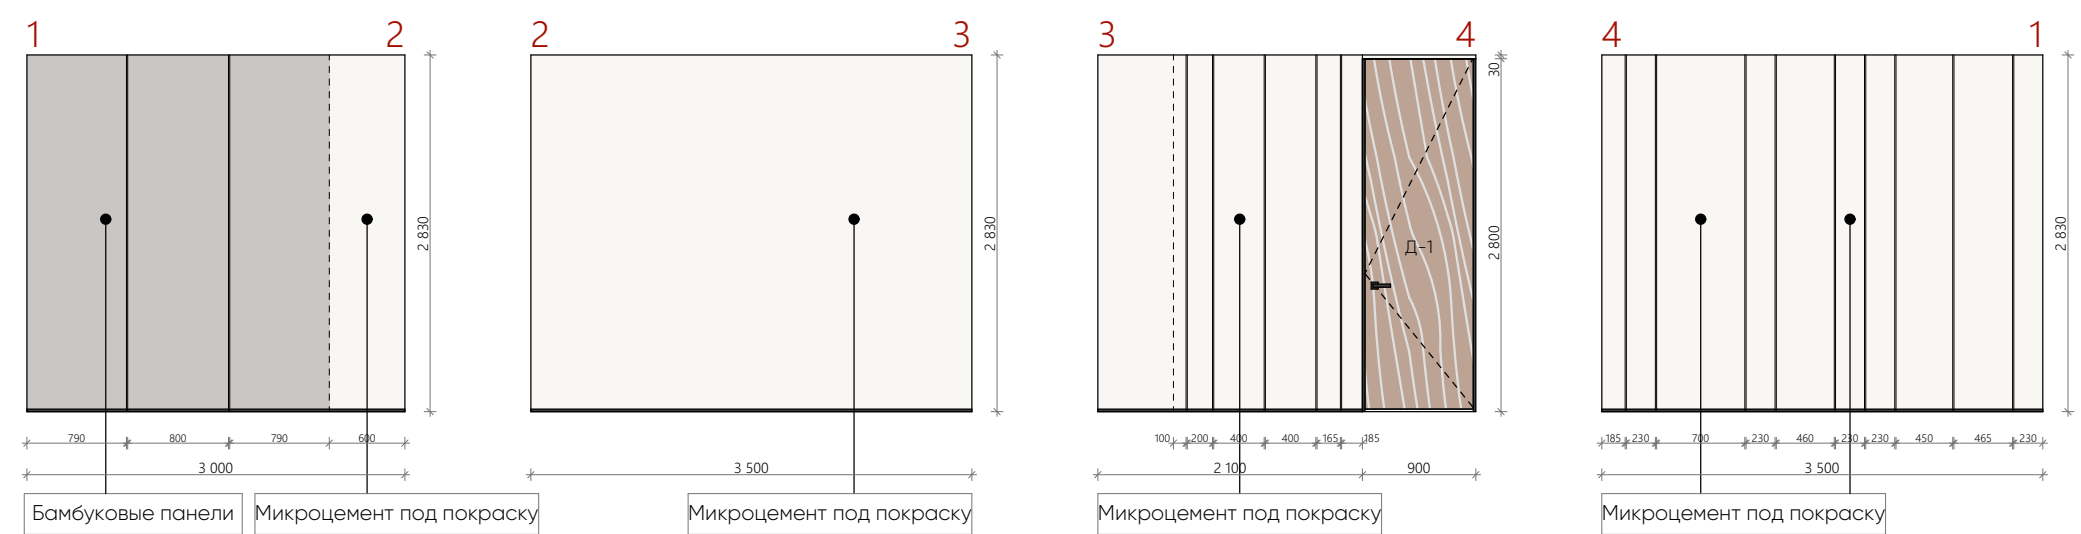

Помещение 2

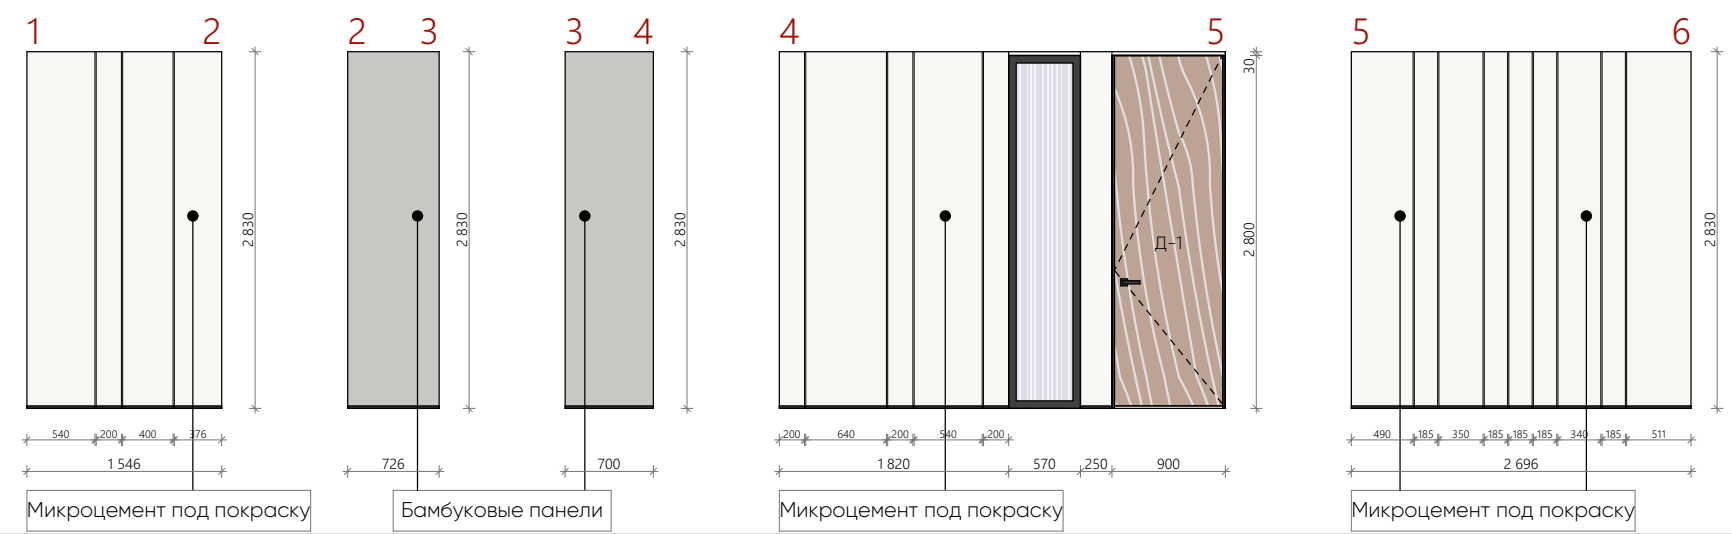

Помещение 4

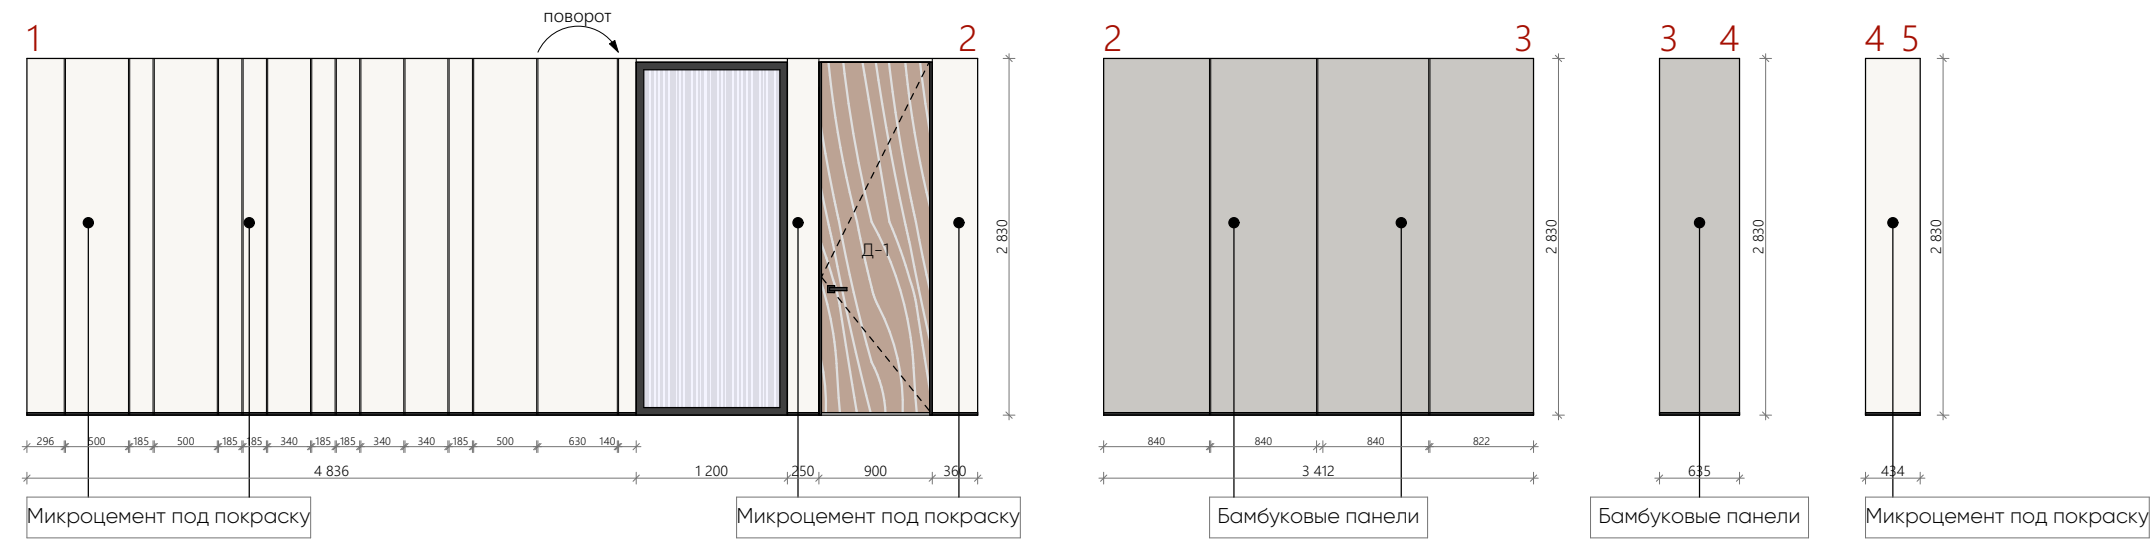

Помещение 5

Инов.№ подл. Подпись и дата




22.3м²

Бамбуковые панели



62.1м²

Микроцемент RAL 9010/ RAL 9016

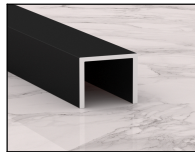


158.5п.м

П-образный профиль 10x10 L=2.830 мм


Изм.	Кол.уч.	Лист	№ док.	Подпись	Дата
Разработал	Шаповалов А.				
Проверил	Шаповалов А.				

АР			
г. Алматы, БЦ "Park View Office Tower" по адресу: ул. Кунаева 77, 5 этаж.			
	Стадия	Лист	Листов
	РП	13	
Развертки помещений 2. 4. 5.		Arconica+ AS and Partners Architects	


Развертки помещений 6. 7. 8.
г. Алматы, БЦ "Park View Office Tower" по адресу: ул. Кунаева 77, 5 этаж.

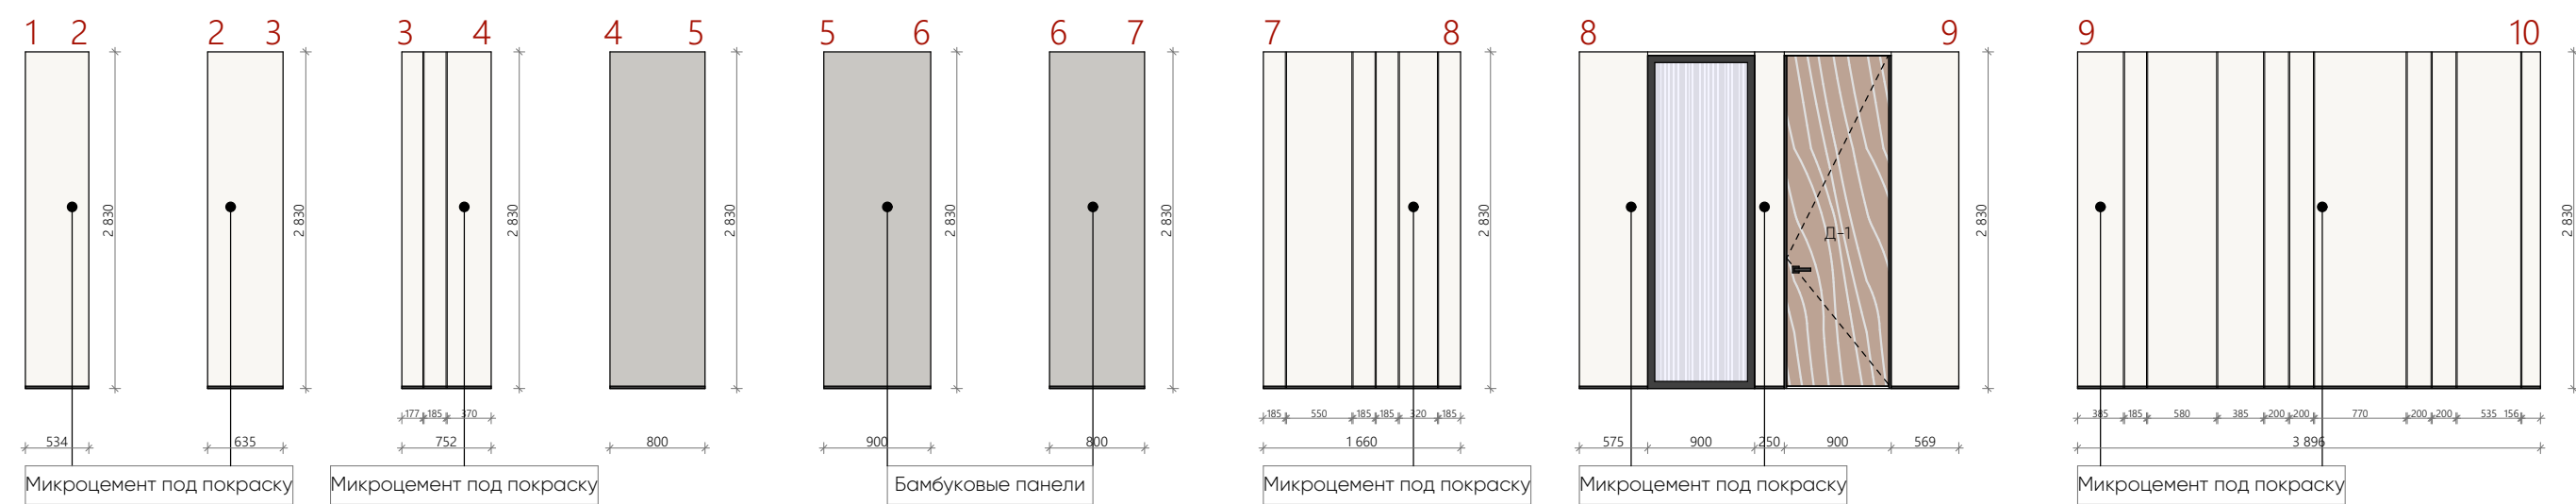

Помещение 6

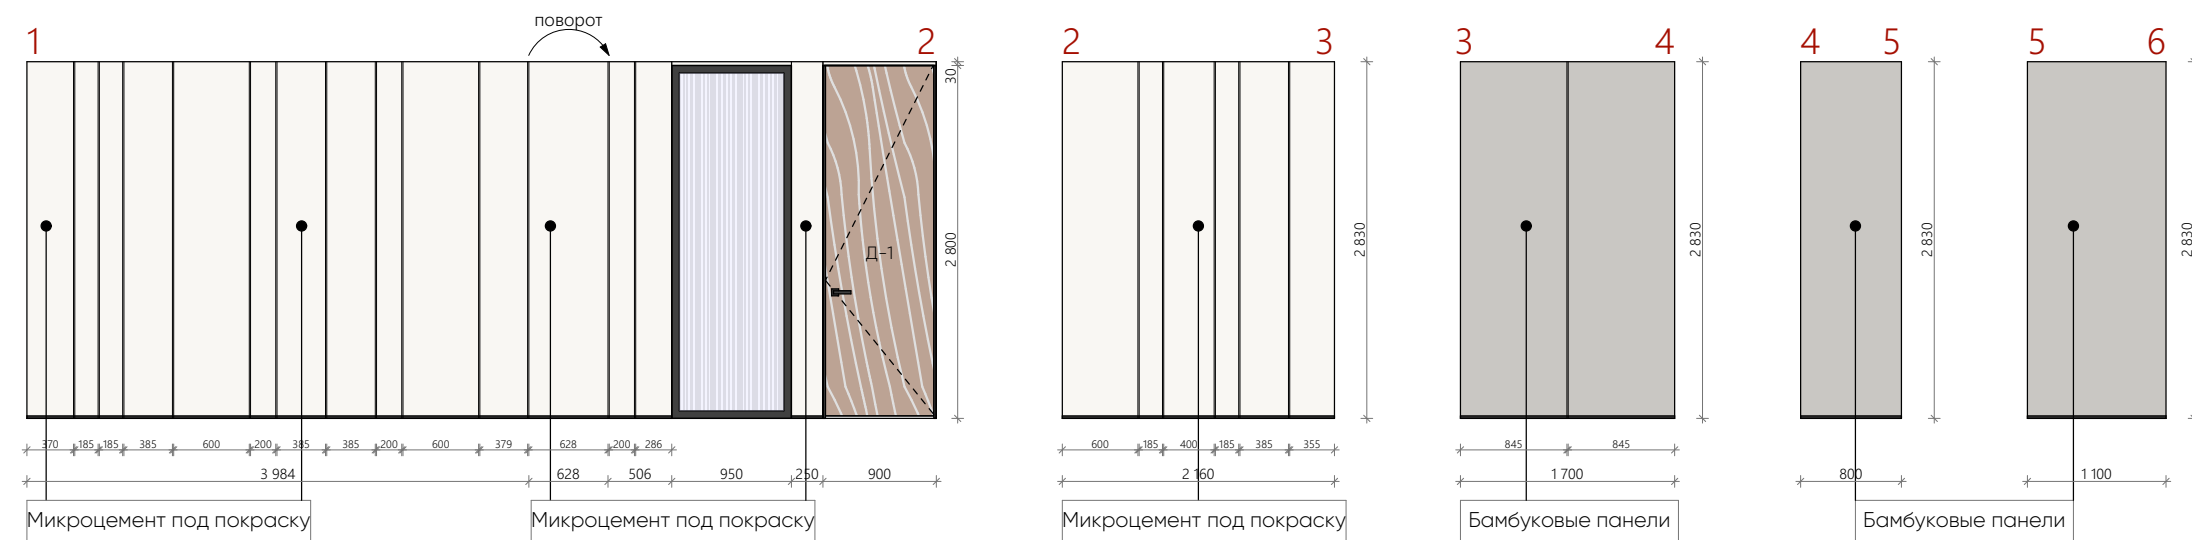

Помещение 7

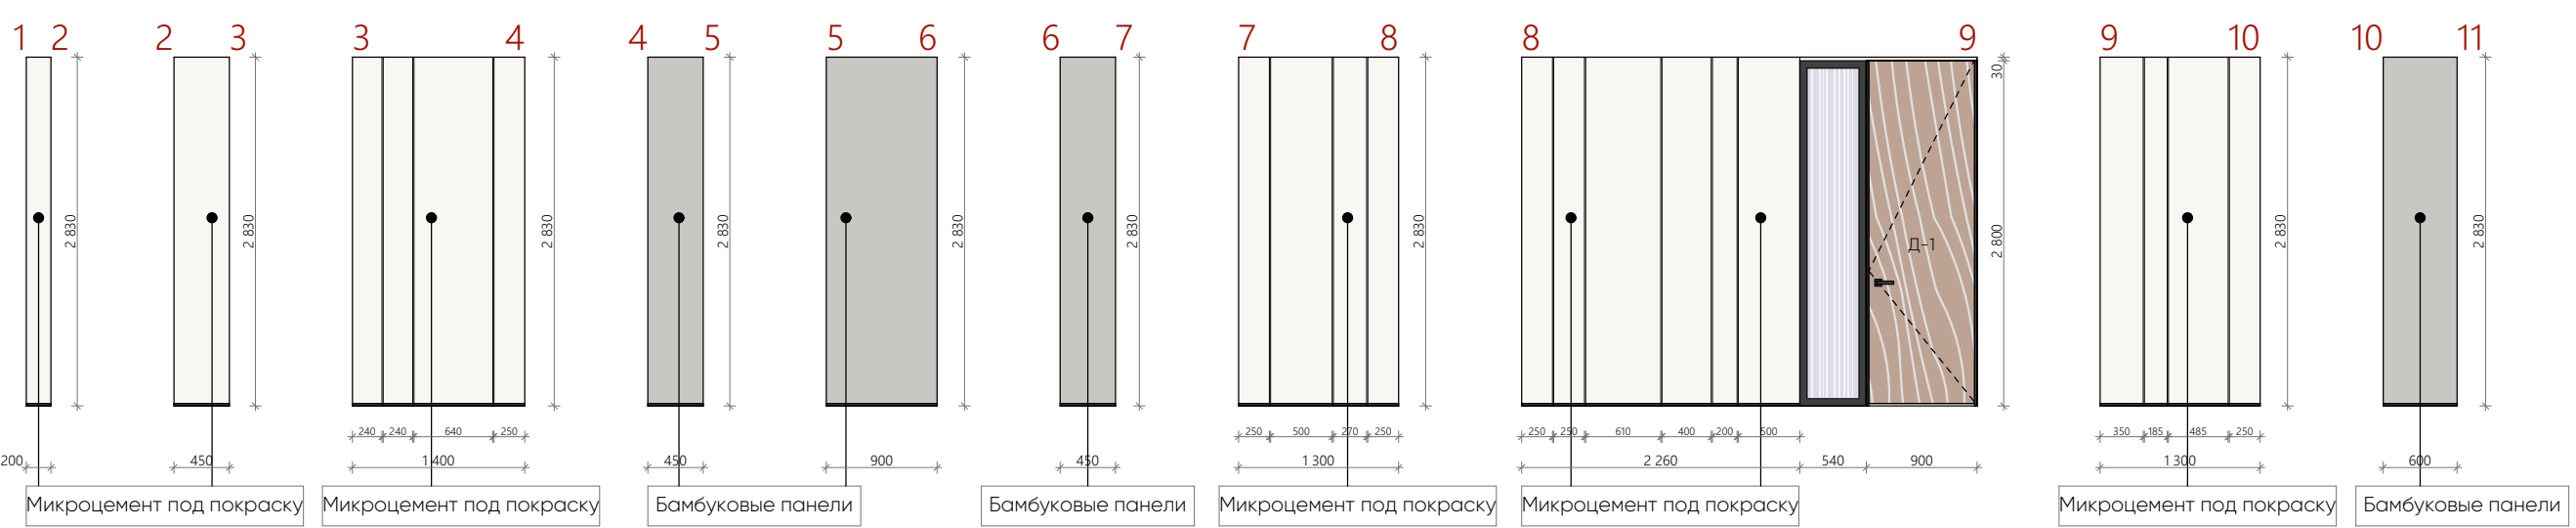


Помещение 8


Инов.№ подл. Подпись и дата



24.1м²

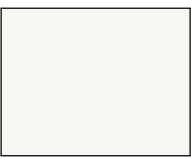

66.1м²


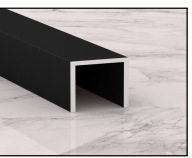



164.2п.м

Изм.	Кол.уч.	Лист	Н док.	Подпись	Дата
Разработал	Шаповалов А.				
Проверил	Шаповалов А.				

АР			
г. Алматы, БЦ "Park View Office Tower" по адресу: ул. Кунаева 77, 5 этаж.			
		Стадия	Лист
		РП	14
Развертки помещений 6. 7. 8.		Arconica+ AS and Partners Architects	

Развертки помещений 8. 9. 10.
г. Алматы, БЦ "Park View Office Tower" по адресу: ул. Кунаева 77, 5 этаж.

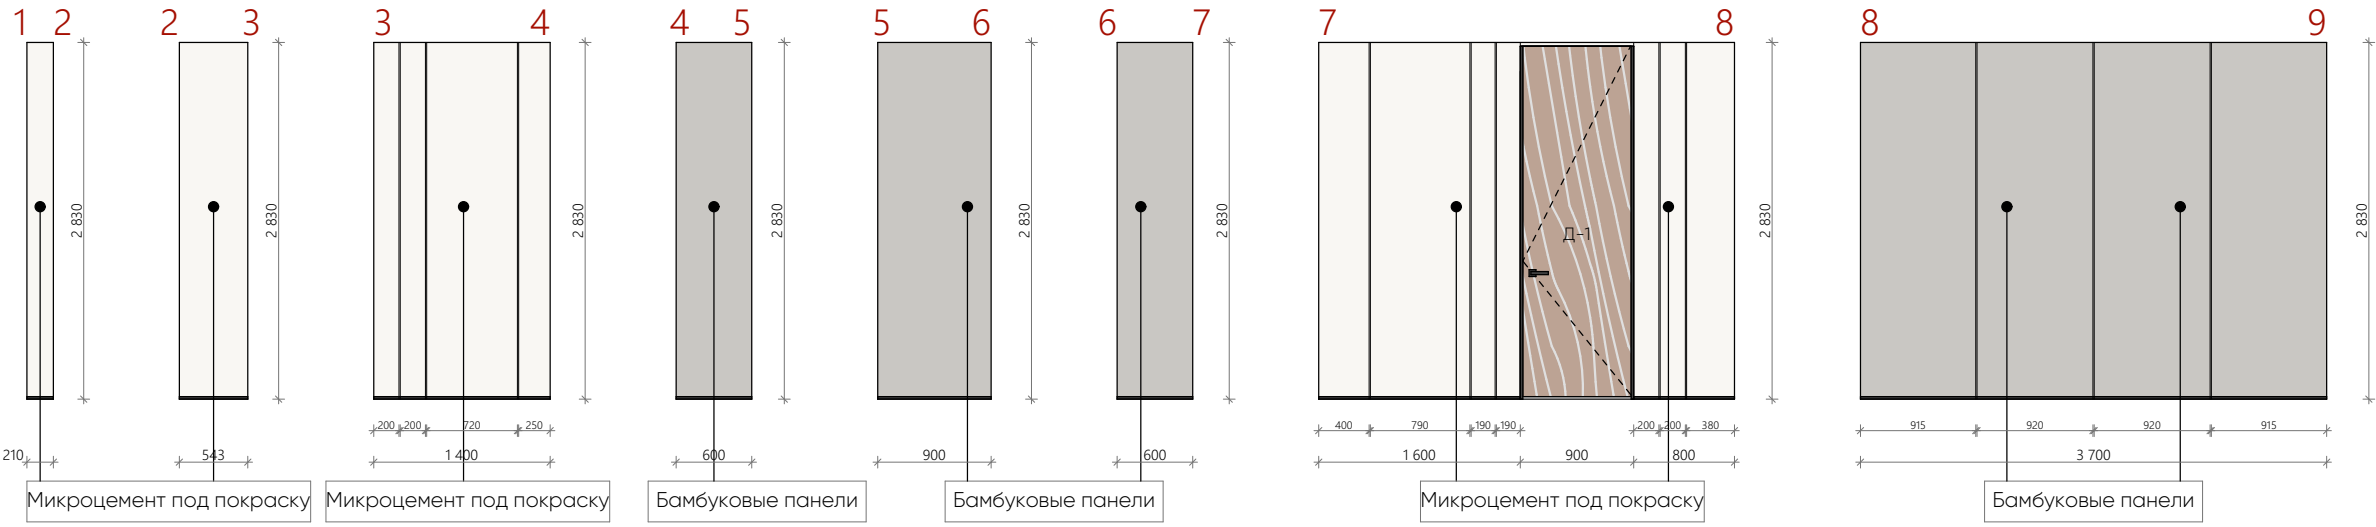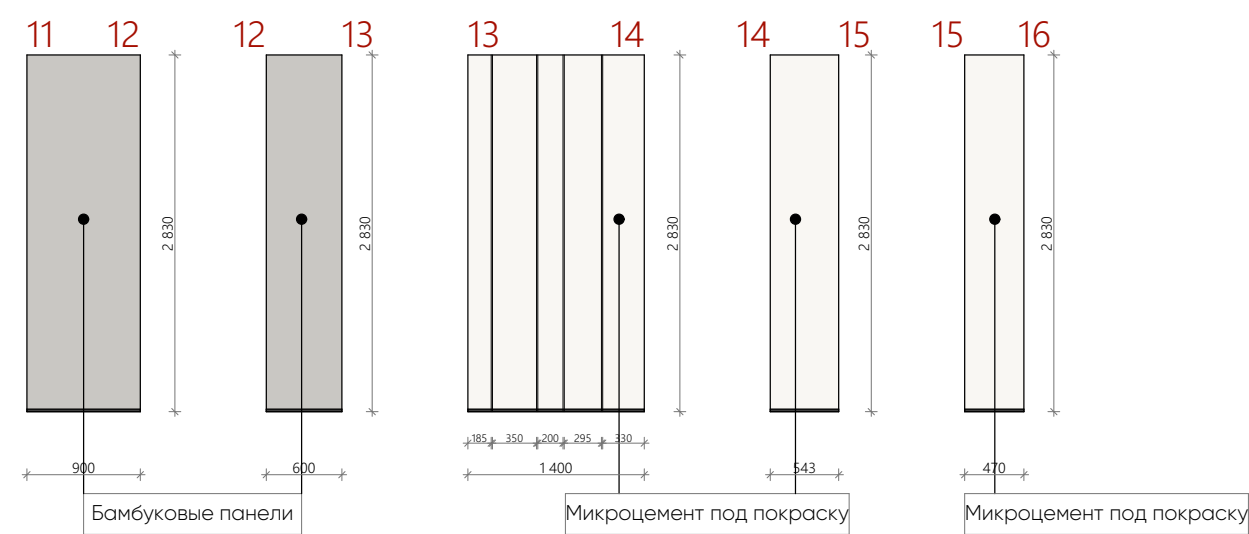

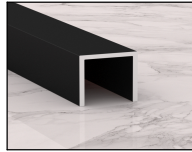Инв.№ подл.	Подпись и дата			25.75м²				42.5м²				107.5п.м	
		Бамбуковые панели				Микроцемент RAL 9010/ RAL 9016				П-образный профиль 10x10 L=2.830 мм			



АР							г. Алматы, БЦ "Park View Office Tower" по адресу: ул. Кунаева 77, 5 этаж.			
Изм.	Кол.уч.	Лист	Н док.	Подпись	Дата					
Разработал Шаповалов А.										
Проверил Шаповалов А.										
Развертки помещений 8. 9. 10.										

Помещение 8

Помещение 9

Помещение 10

Развертки помещений 10. 11.
г. Алматы, БЦ "Park View Office Tower" по адресу: ул. Кунаева 77, 5 этаж.

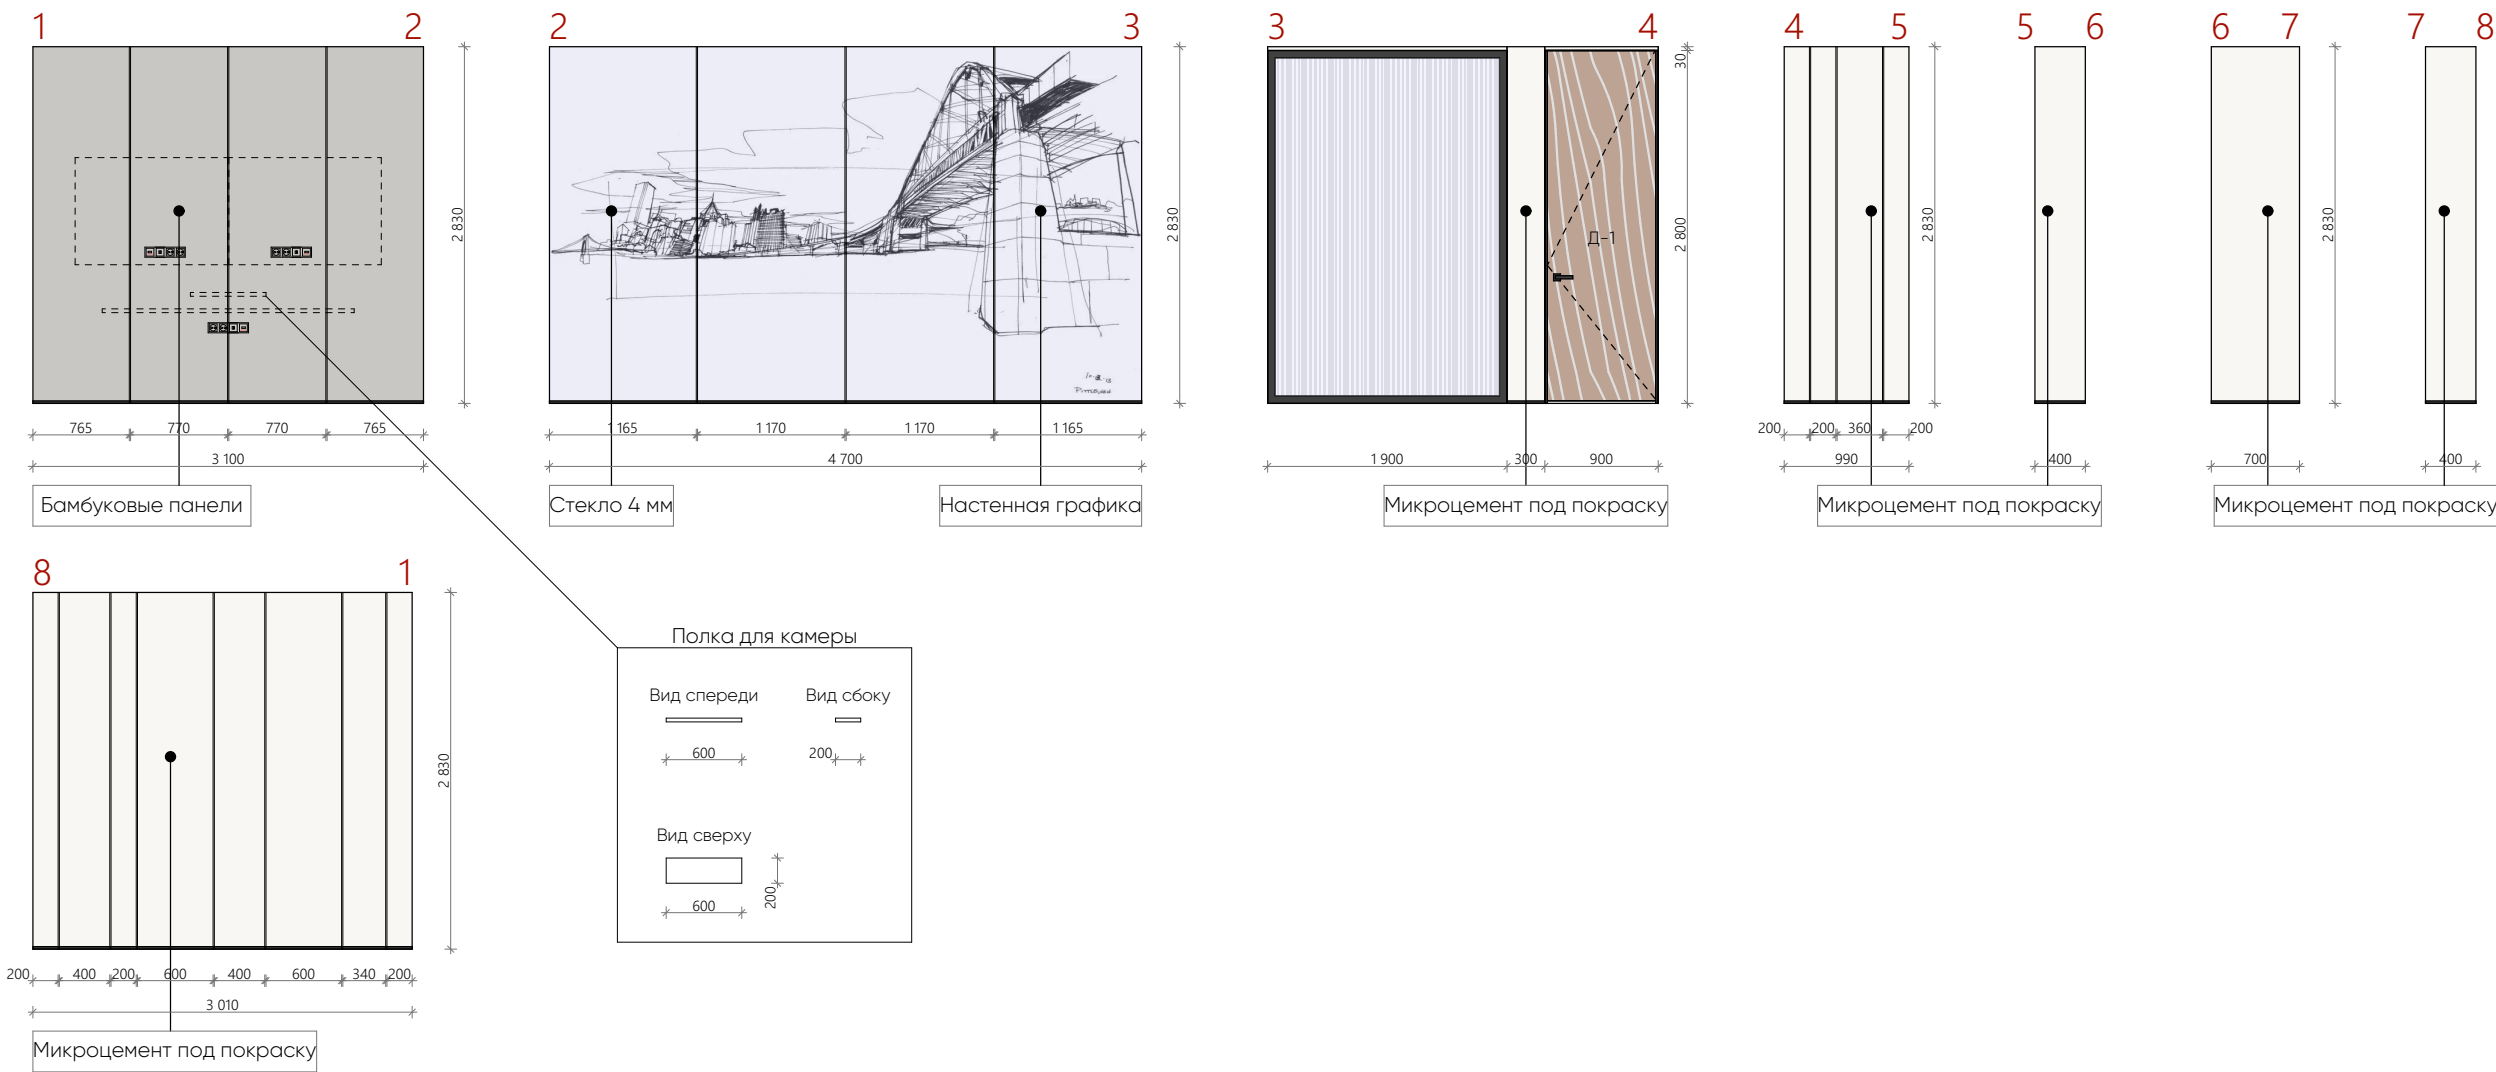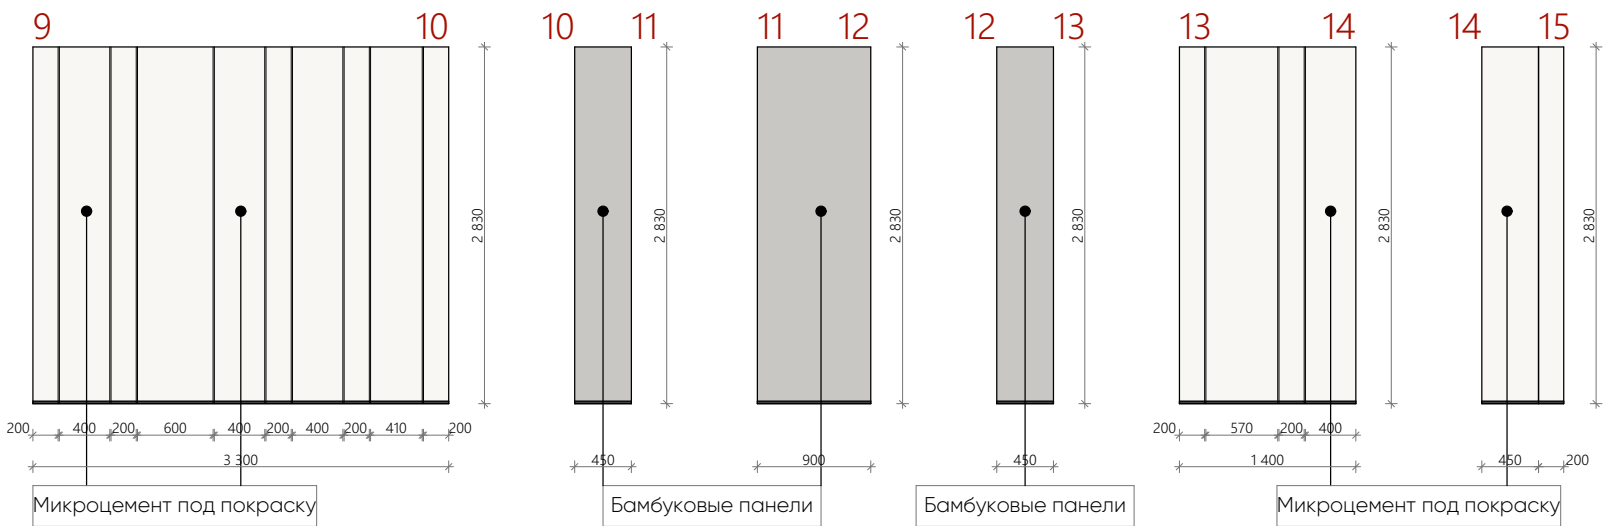

Инв.№ подл. Подпись и дата




Бамбуковые панели

14.0м²



Микроцемент
RAL 9010/
RAL 9016

31.6м²

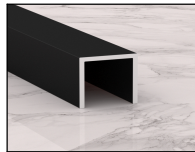

П-образный
профиль 10x10
L=2.830 мм

76.4п.м



Настенная
графика
Стекло 4 мм

13.3м²



Изм.	Кол.уч.	Лист	№ док.	Подпись	Дата
Разработал	Шаповалов А.				
Проверил	Шаповалов А.				

АР			
г. Алматы, БЦ "Park View Office Tower" по адресу: ул. Кунаева 77, 5 этаж.			
Стадия	Лист	Листов	
РП	16		
Развертки помещений 10. 11.		Arconica+ AS and Partners Architects	

Помещение 10

Помещение 11

Развертки помещений 12. 13.
г. Алматы, БЦ "Park View Office Tower" по адресу: ул. Кунаева 77, 5 этаж.

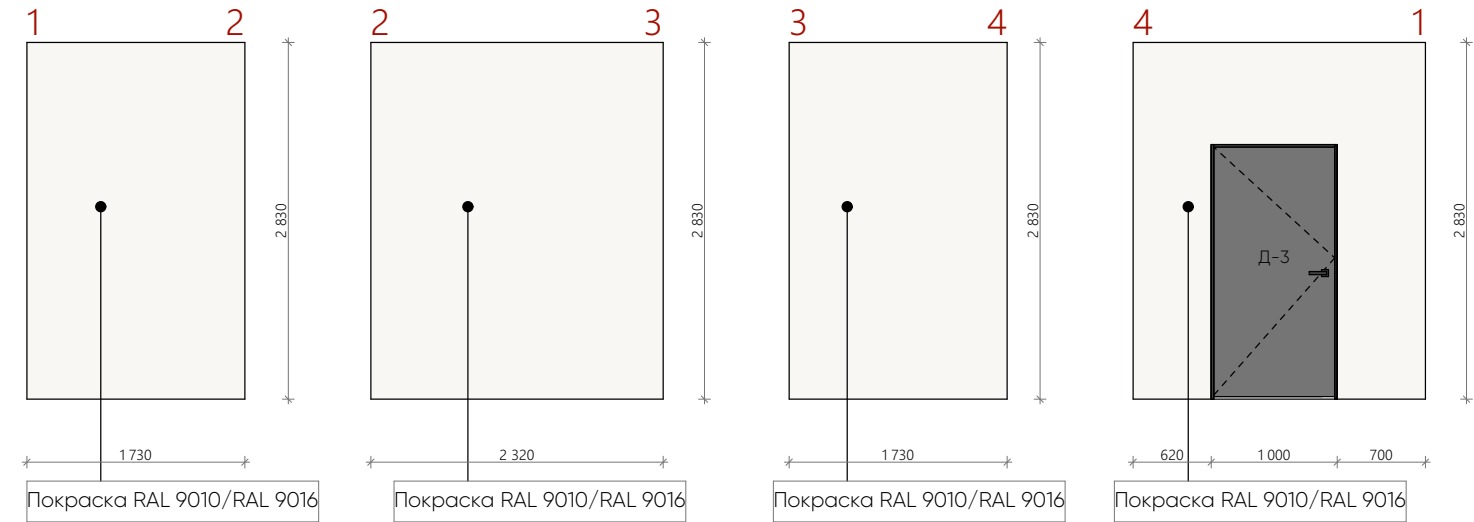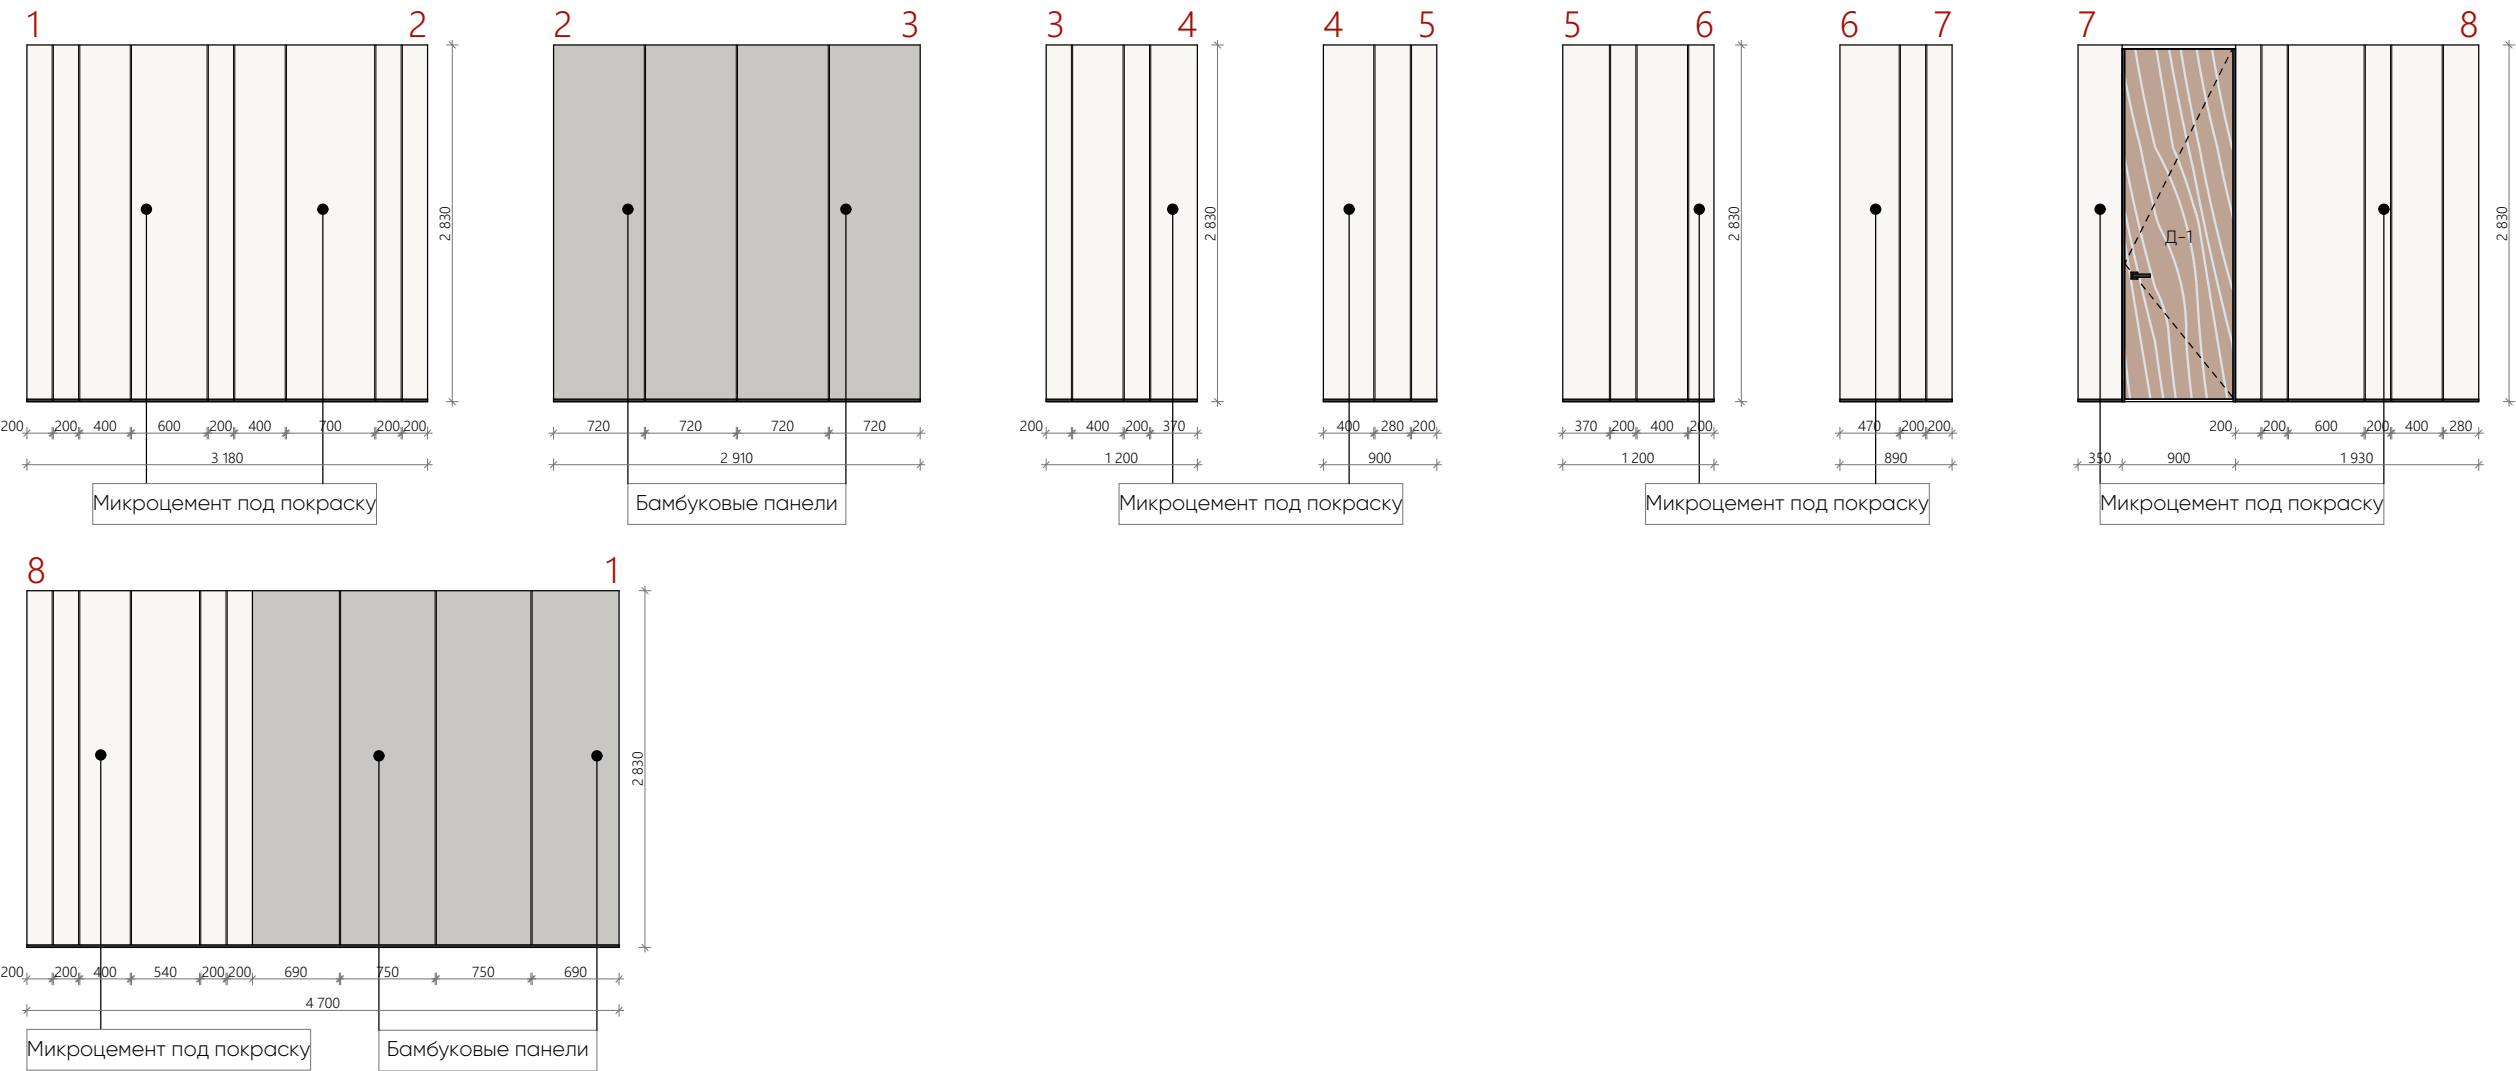


16.5м²

Бамбуковые панели



32.4м²

Микроцемент
RAL 9010/
RAL 9016

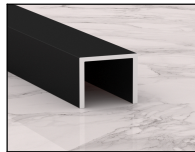

104.7п.м

П-образный
профиль 10x10
L=2.830 мм



20.9м²

Покраска
RAL 9010/
RAL 9016


Изм.	Кол.уч.	Лист	№ док.	Подпись	Дата
Разработал	Шаповалов А.				
Проверил	Шаповалов А.				

АР			
г. Алматы, БЦ "Park View Office Tower" по адресу: ул. Кунаева 77, 5 этаж.			
	Стадия	Лист	Листов
	РП	17	
Развертки помещений 12. 13.		Arconica+ AS and Partners Architects	

Помещение 12

Помещение 13

План мебели
г. Алматы, БЦ "Park View Office Tower" по адресу: ул. Кунаева 77, 5 этаж.


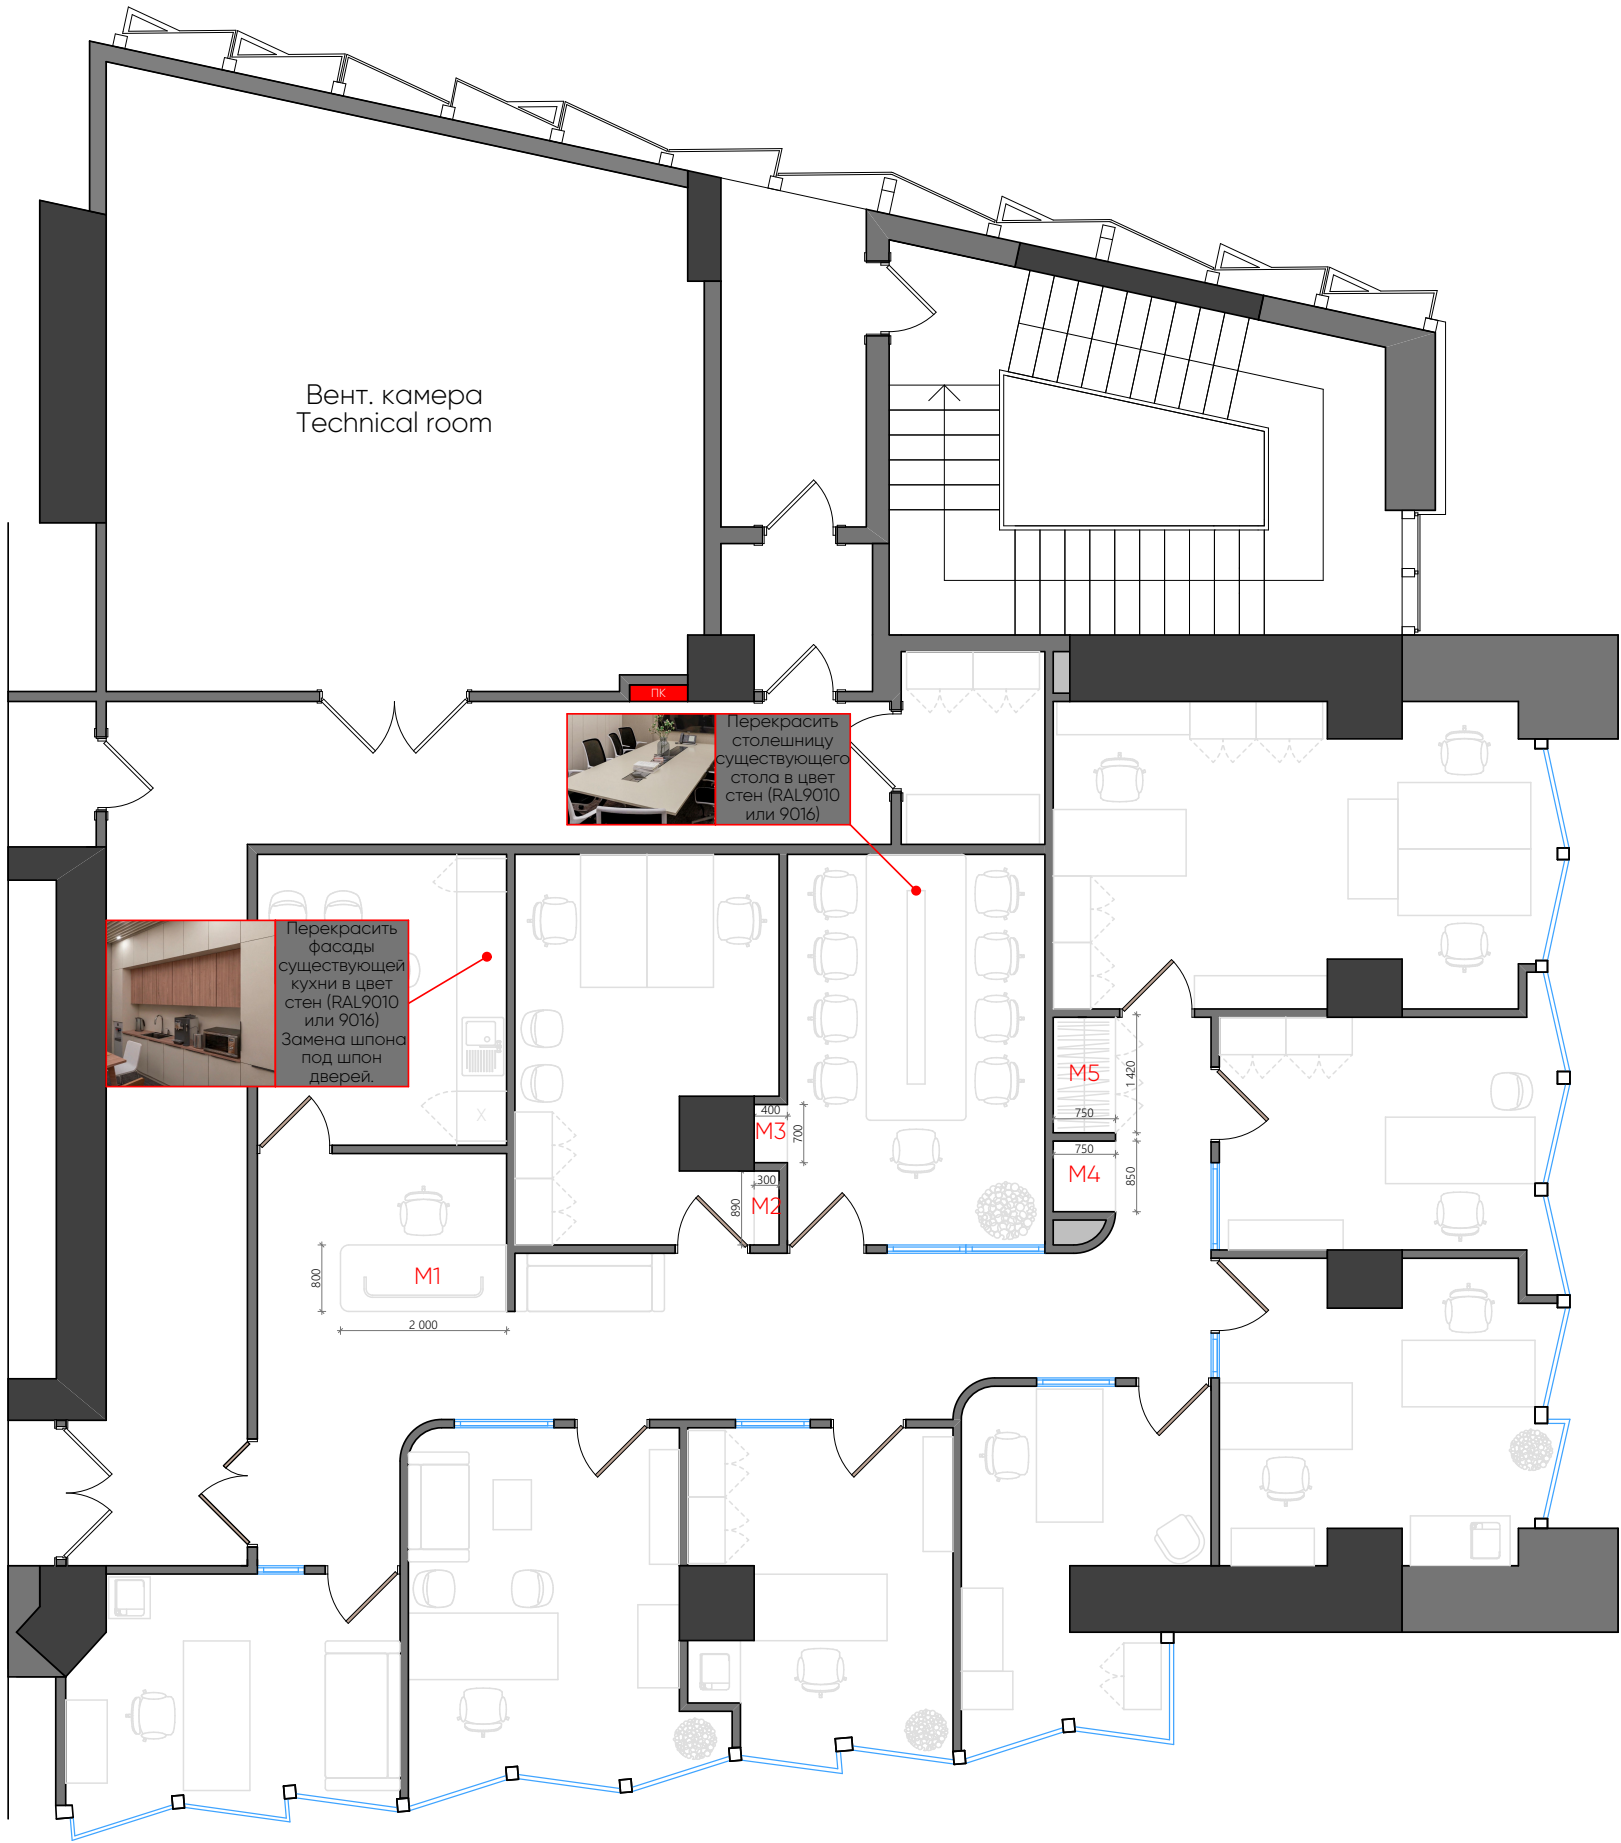


Мебель		
M1	Ресепшен	1 шт.
M2	Стеллаж	1 шт.
M3	Стеллаж	1 шт.
M4	Шкаф для МФУ	1 шт.
M5	Шкаф	1 шт.


						АР		
						г. Алматы, БЦ "Park View Office Tower" по адресу: ул. Кунаева 77, 5 этаж.		
Изм.	Кол.уч.	Лист	N док.	Подпись	Дата		Стадия	Лист
							РП	18
Разработал	Шаповалов А.					План мебели	Arconlca+ AS and Partners Architects	
Проверил	Шаповалов А.							

Инв.№ подл.	Подпись и дата

M1	M2
1 шт.	1 шт.

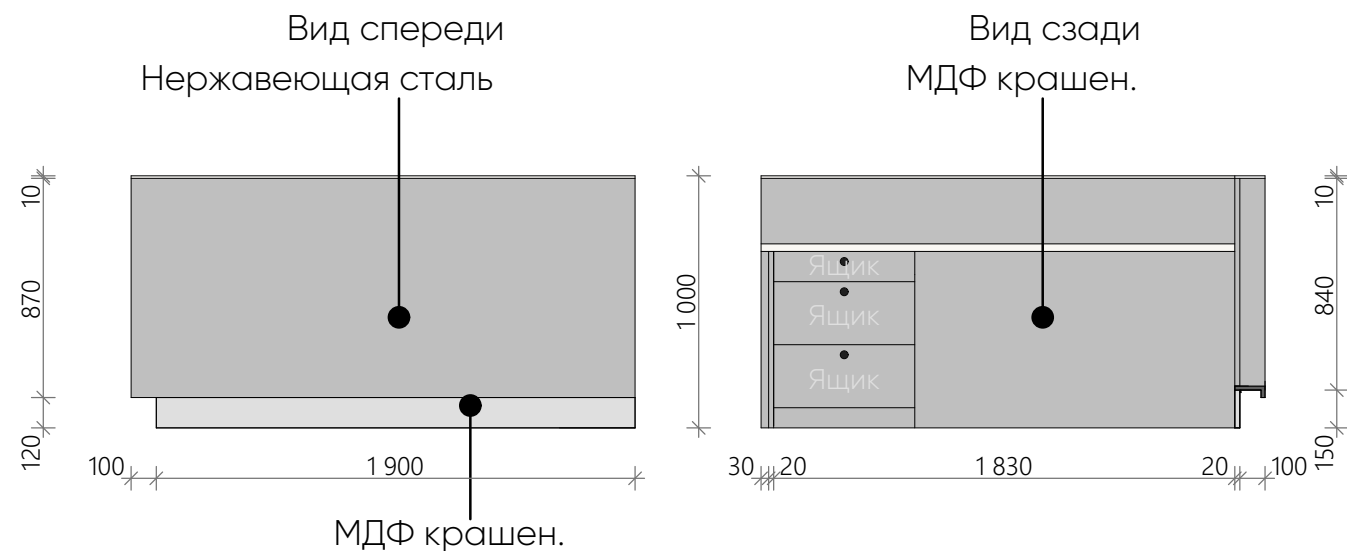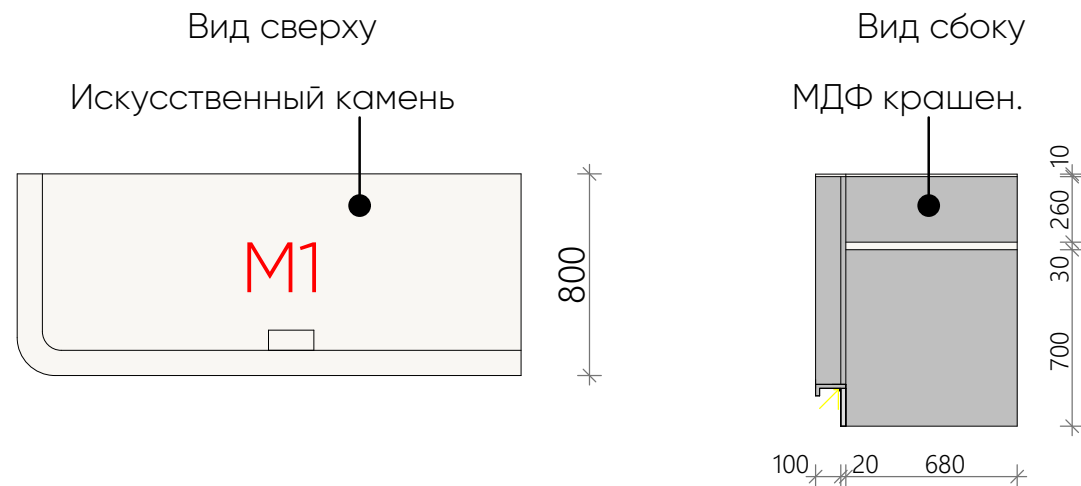

Корпус видимый: МДФ шпон.16 мм
Корпус внутренний: ЛДСП 16 мм
Столешница : Искусственный камень 30 мм

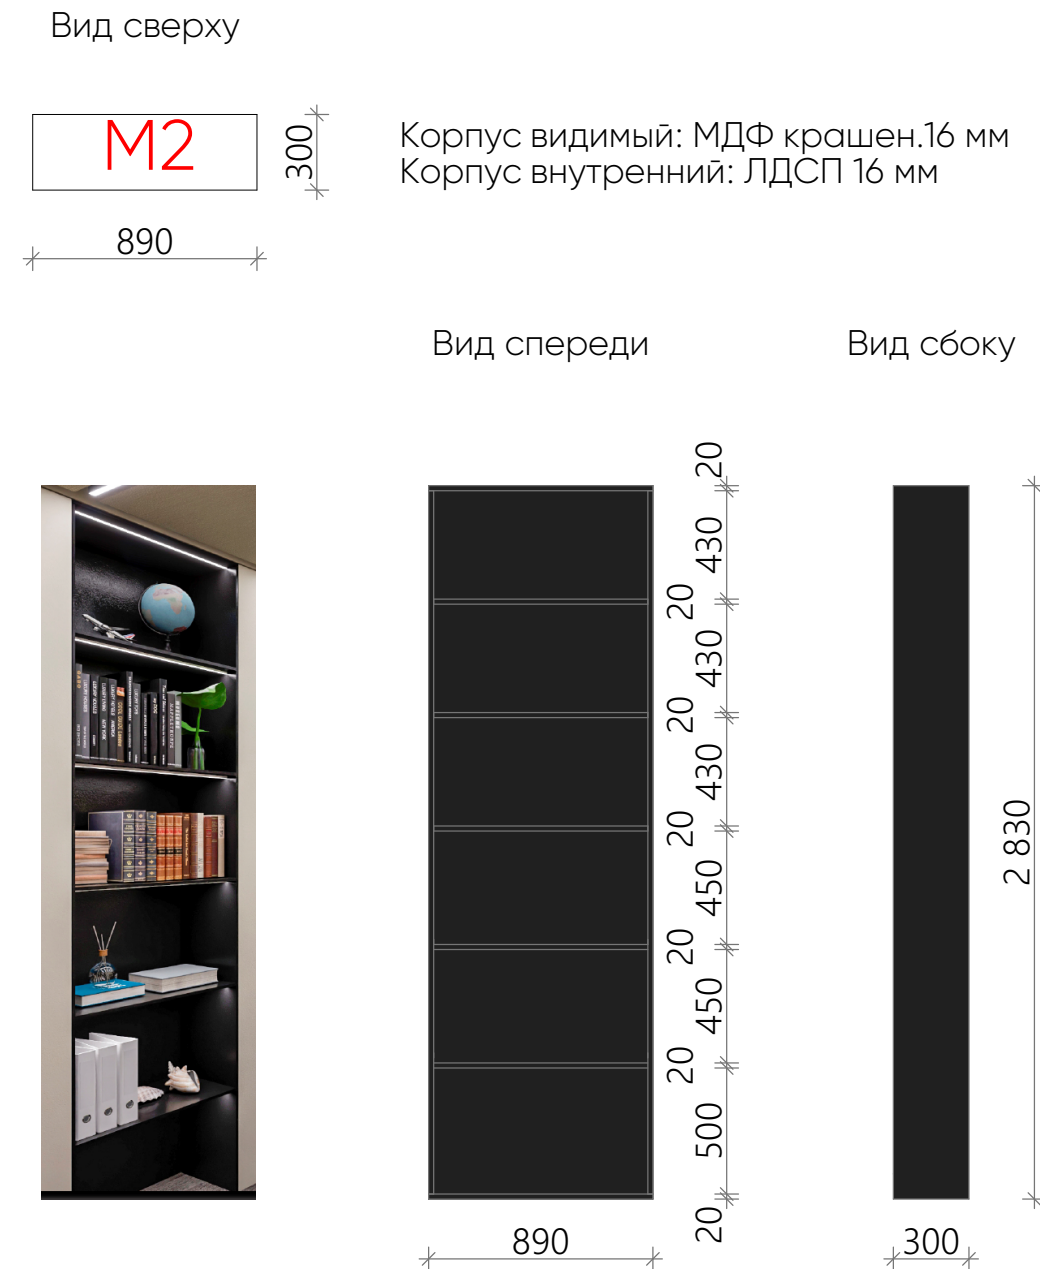

						АР			
						г. Алматы, БЦ "Park View Office Tower" по адресу: ул. Кунаева 77, 5 этаж.			
Изм.	Кол.уч.	Лист	N док.	Подпись	Дата		Стадия	Лист	Листов
							РП	19	
Разработал	Шаповалов А.					M1, M2	Arconica[®] + AS and Partners Architects		
Проверил	Шаповалов А.								

1 шт.	1 шт.
-------	-------

M3






700




400

Вид спереди

Вид сбоку

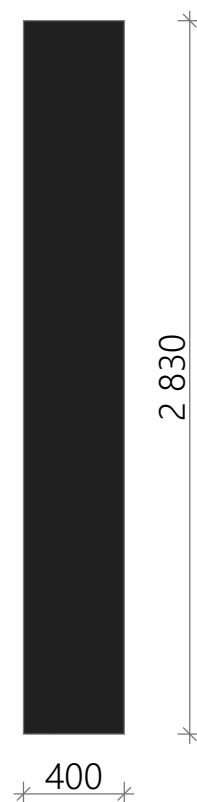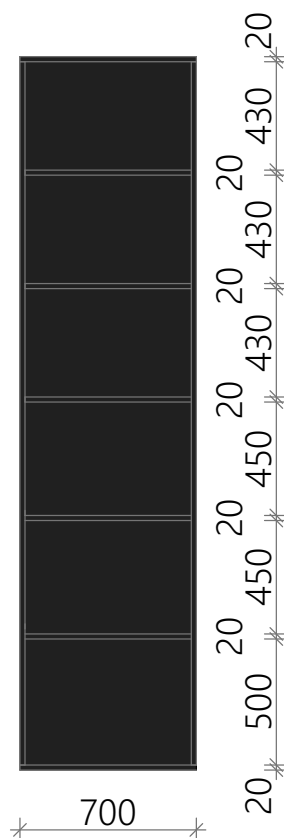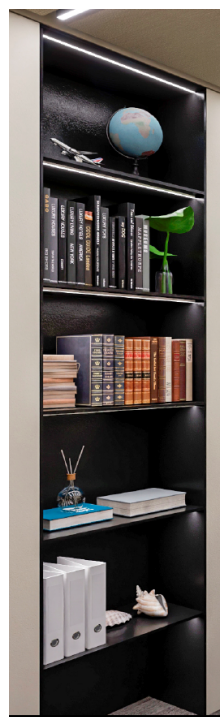


Technical drawing of a rectangular plate. The vertical dimension is 750 and the horizontal dimension is 850. A central label 'M4' is shown in red. The drawing includes dashed lines indicating a central hole or feature.

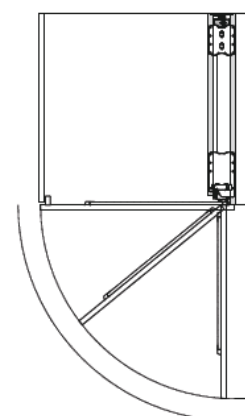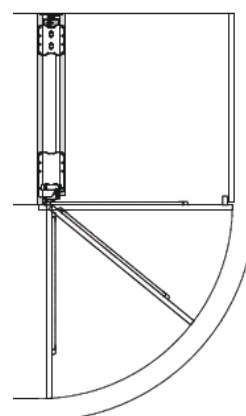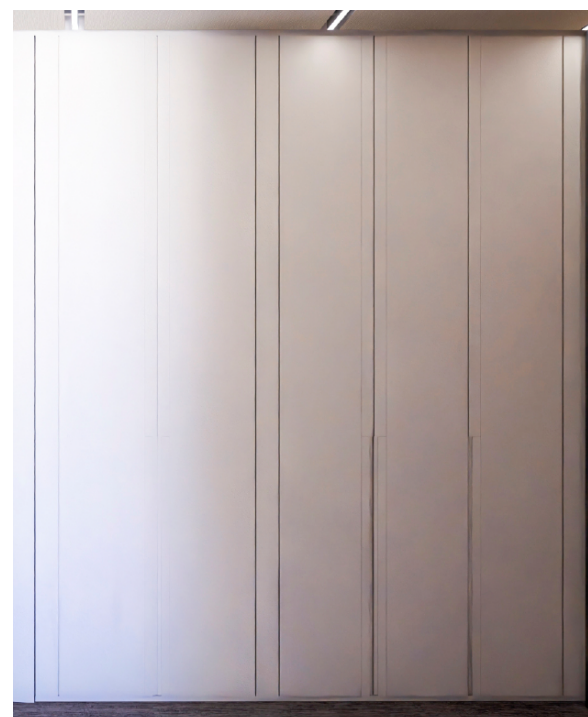


Вид спереди

МДФ крашен.

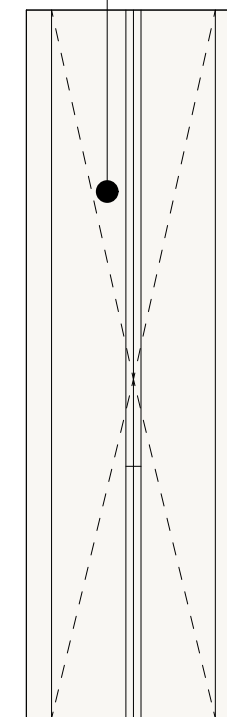

A horizontal number line with three tick marks. The first tick mark is labeled '100', the second is labeled '650', and the third is labeled '100'.


МДФ крашен.

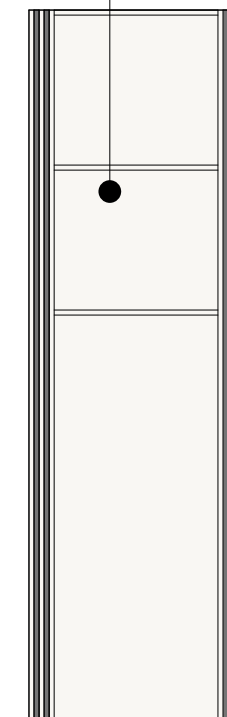

A horizontal number line with three tick marks. The first tick mark is labeled '100', the second is labeled '650', and the third is labeled '100'.

Вид сбоку

МДФ крашен.

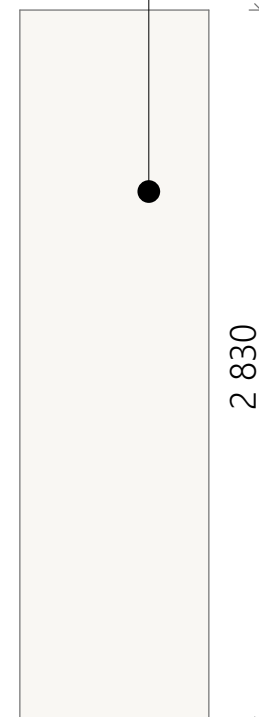


750

Корпус видимый: МДФ шпон.16 мм
Корпус внутренний: ЛДСП 16 мм
Фасады: МДФ крашен. в цвет стен
Фасады: Revego uno
Ручки: интегрированные

						AP			
						г. Алматы, БЦ "Park View Office Tower" по адресу: ул. Кунаева 77, 5 этаж.			
Изм.	Колуч.	Лист	N док.	Подпись	Дата		Стадия	Лист	Листов
							РП	20	
Разработал	Шаповалов А.						М3, М4	Arconica® + AS and Partners Architects	
Проверил	Шаповалов А.								

1 шт.



Вид сверху

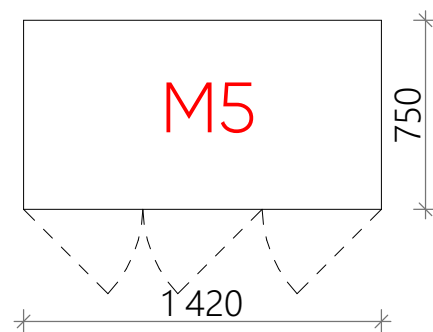

Корпус видимый: МДФ шпон.16 мм
Корпус внутренний: ЛДСП 16 мм
Фасады: МДФ крашен. в цвет стен
Ручки: интегрированные


Вид спереди

МДФ крашен.

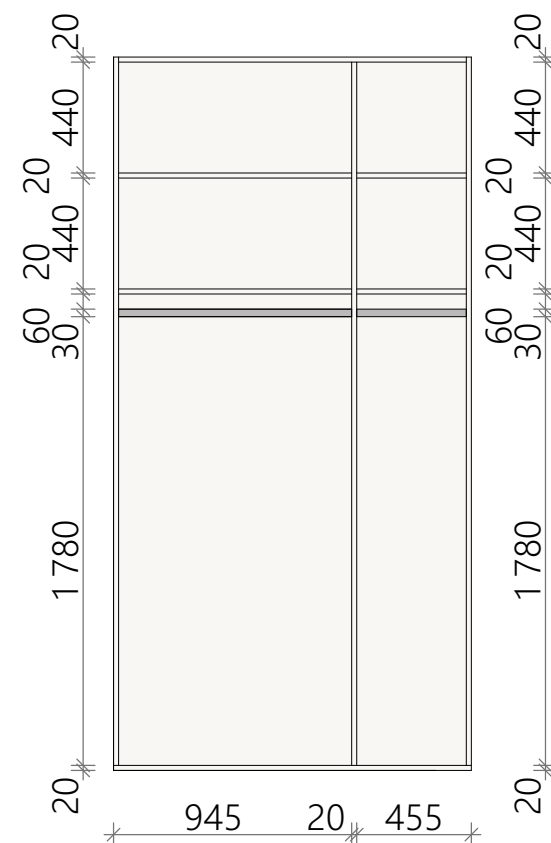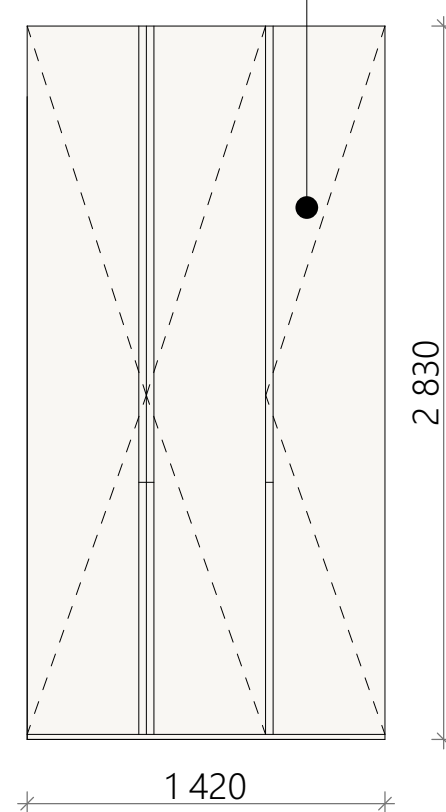

Вид сбоку

МДФ крашен.

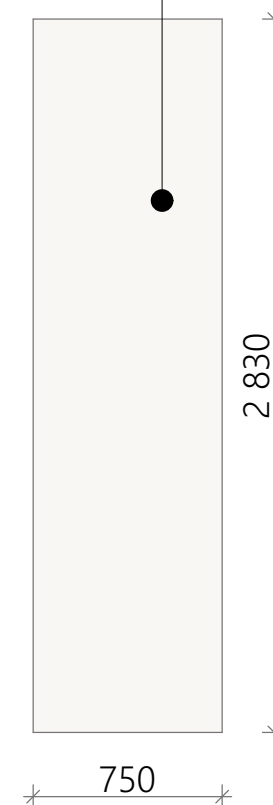

Инв.№ подл.	Подпись и дата

						АП			
						г. Алматы, БЦ "Park View Office Tower" по адресу: ул. Кунаева 77, 5 этаж.			
Изм.	Кол.уч.	Лист	N док.	Подпись	Дата		Стадия	Лист	Листов
							РП	21	
Разработал	Шаповалов А.					М5	Arconica® + AS and Partners Architects		
Проверил	Шаповалов А.								